




PIANTA PIANO TERRA scala 1:50

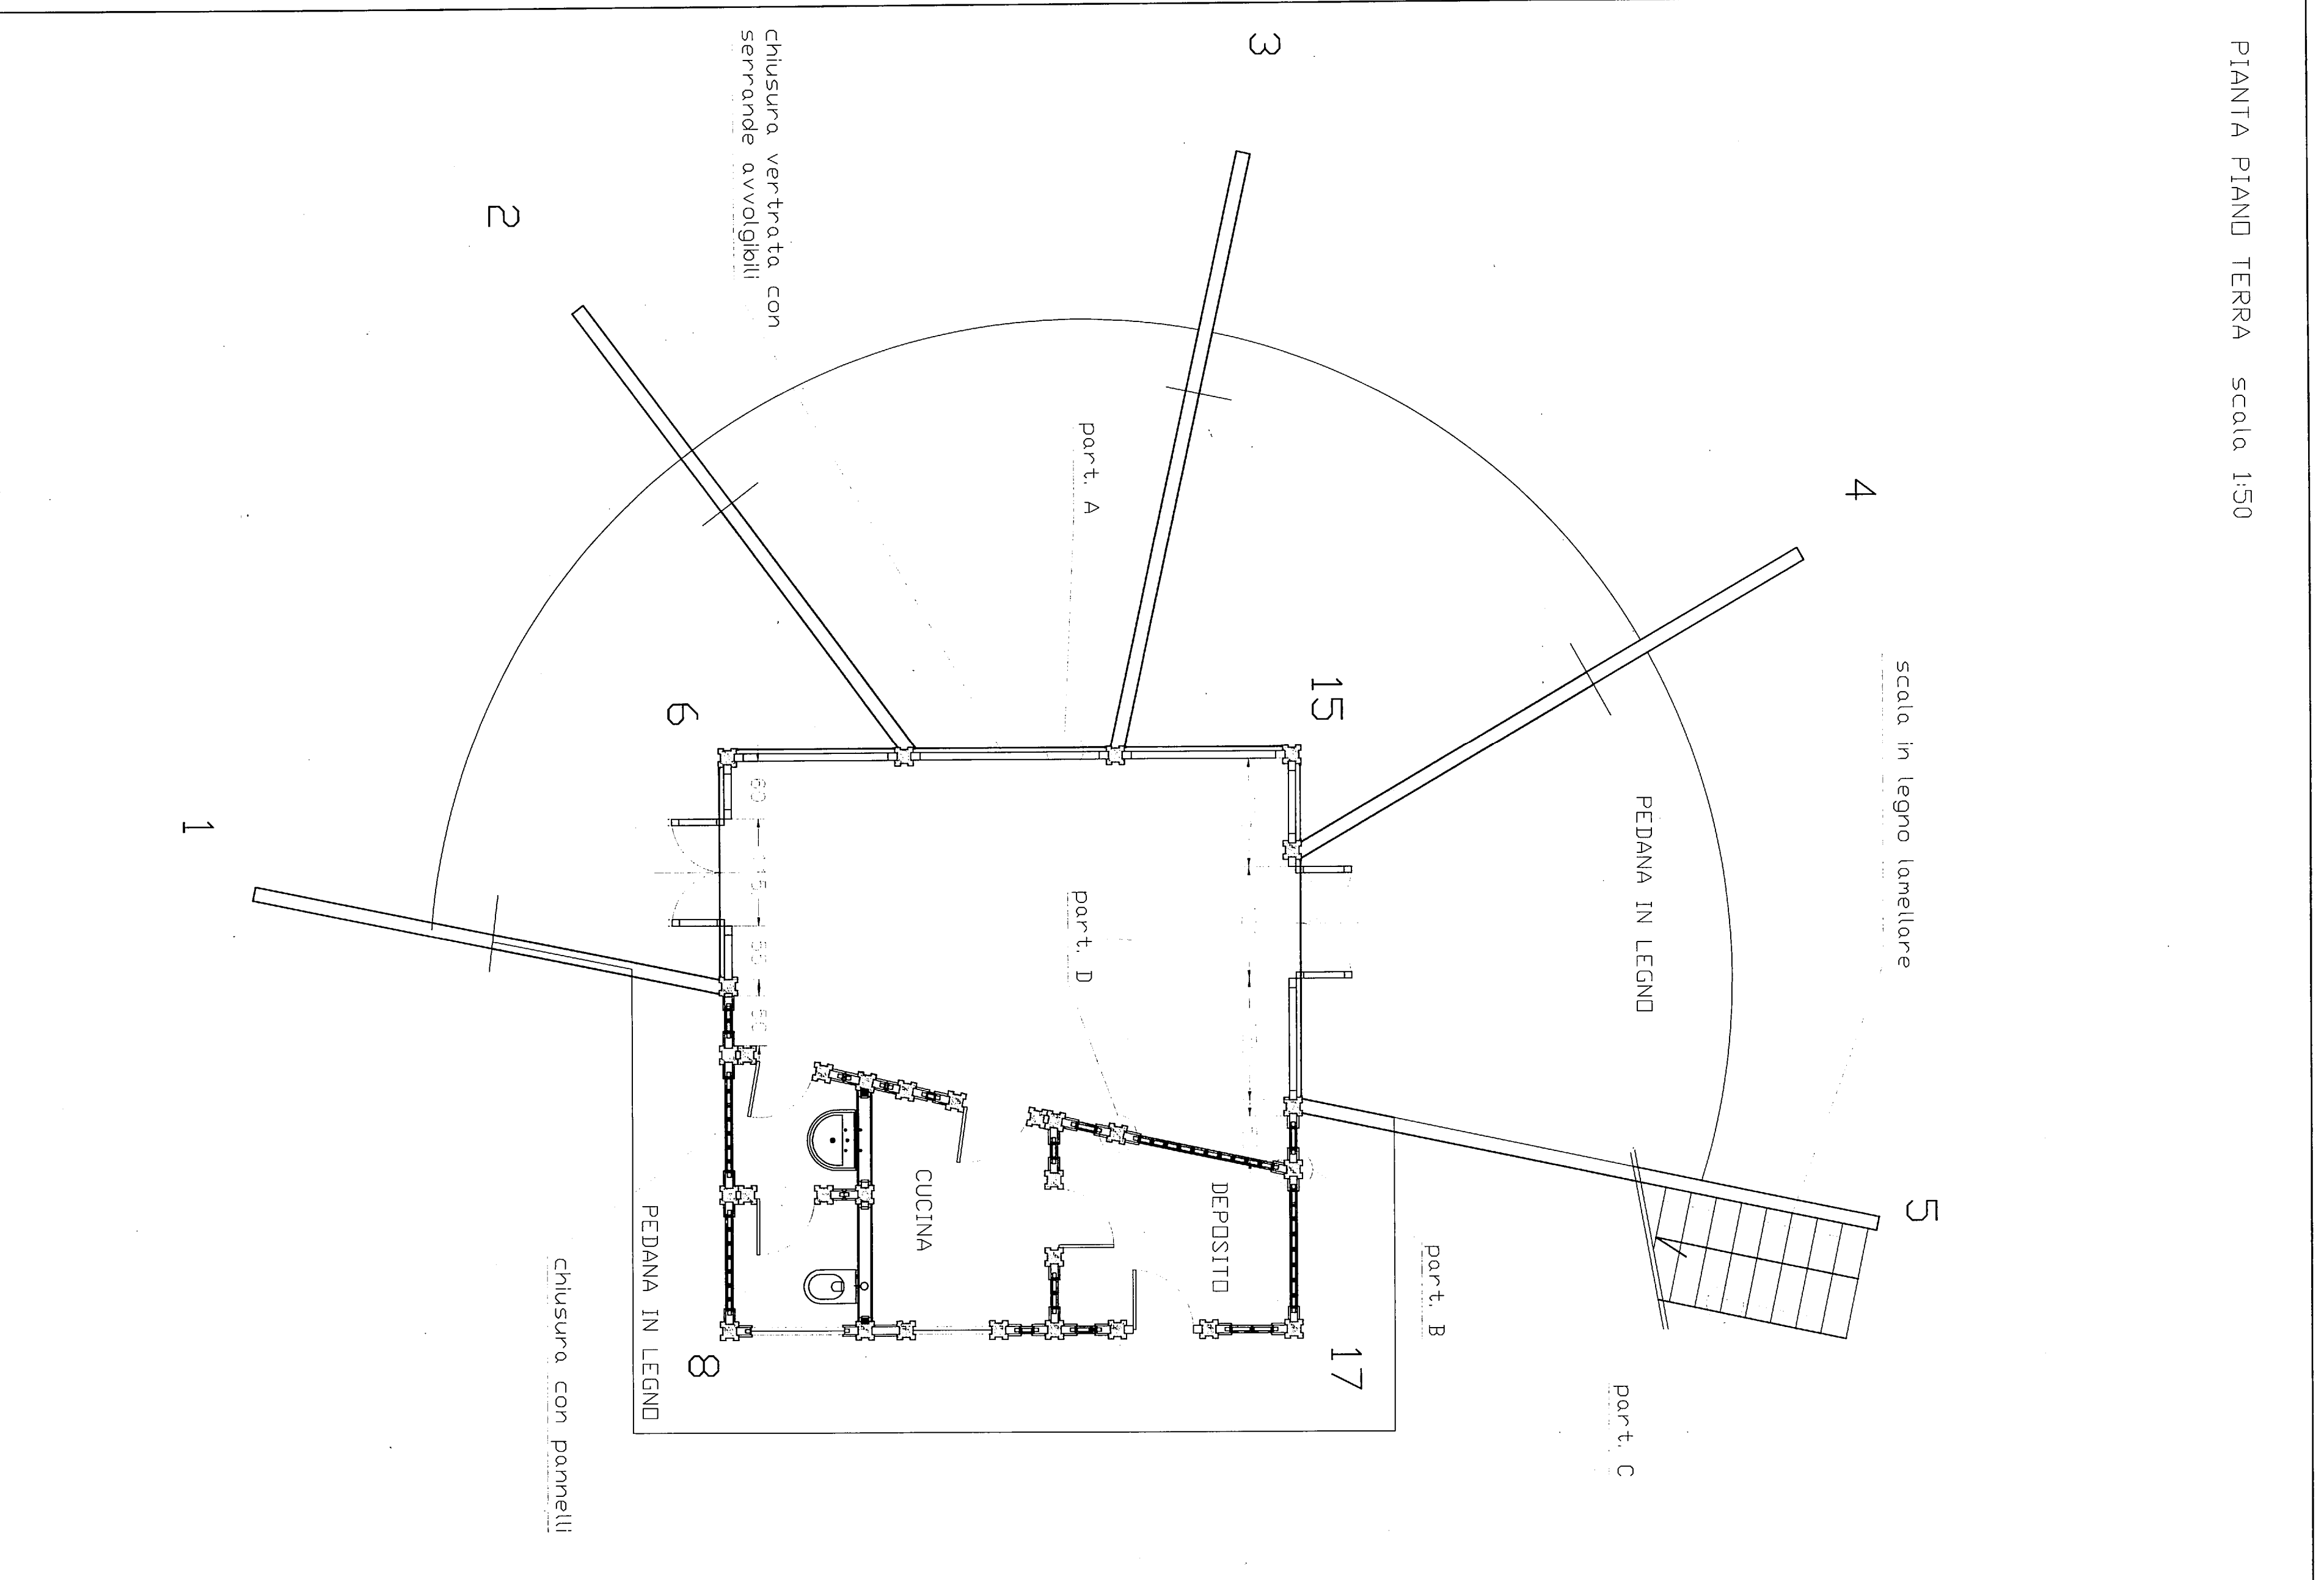


PARTICOLARE A (ATTACCO INFISSO)  
SEZIONE scala 1:10

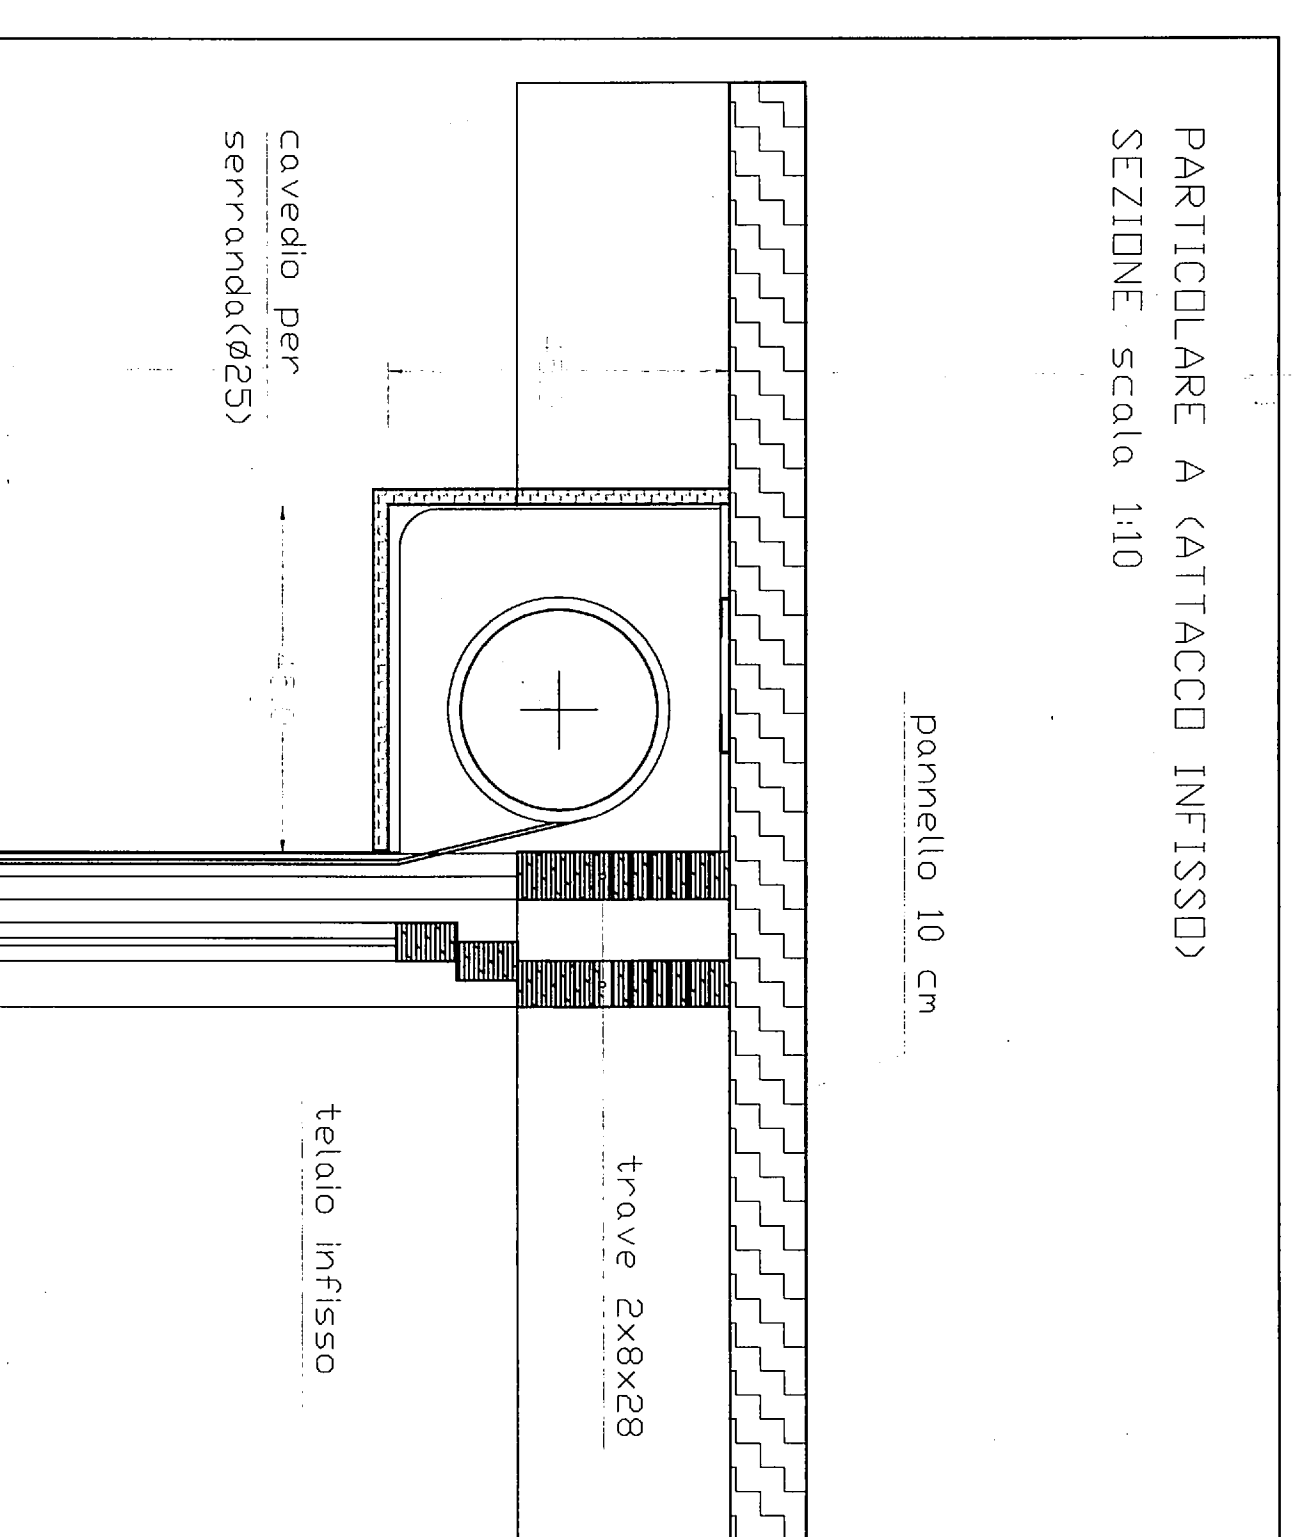


PARTICOLARE B (PILASTRO-TRAVI)  
PIANTA A T scala 1:10

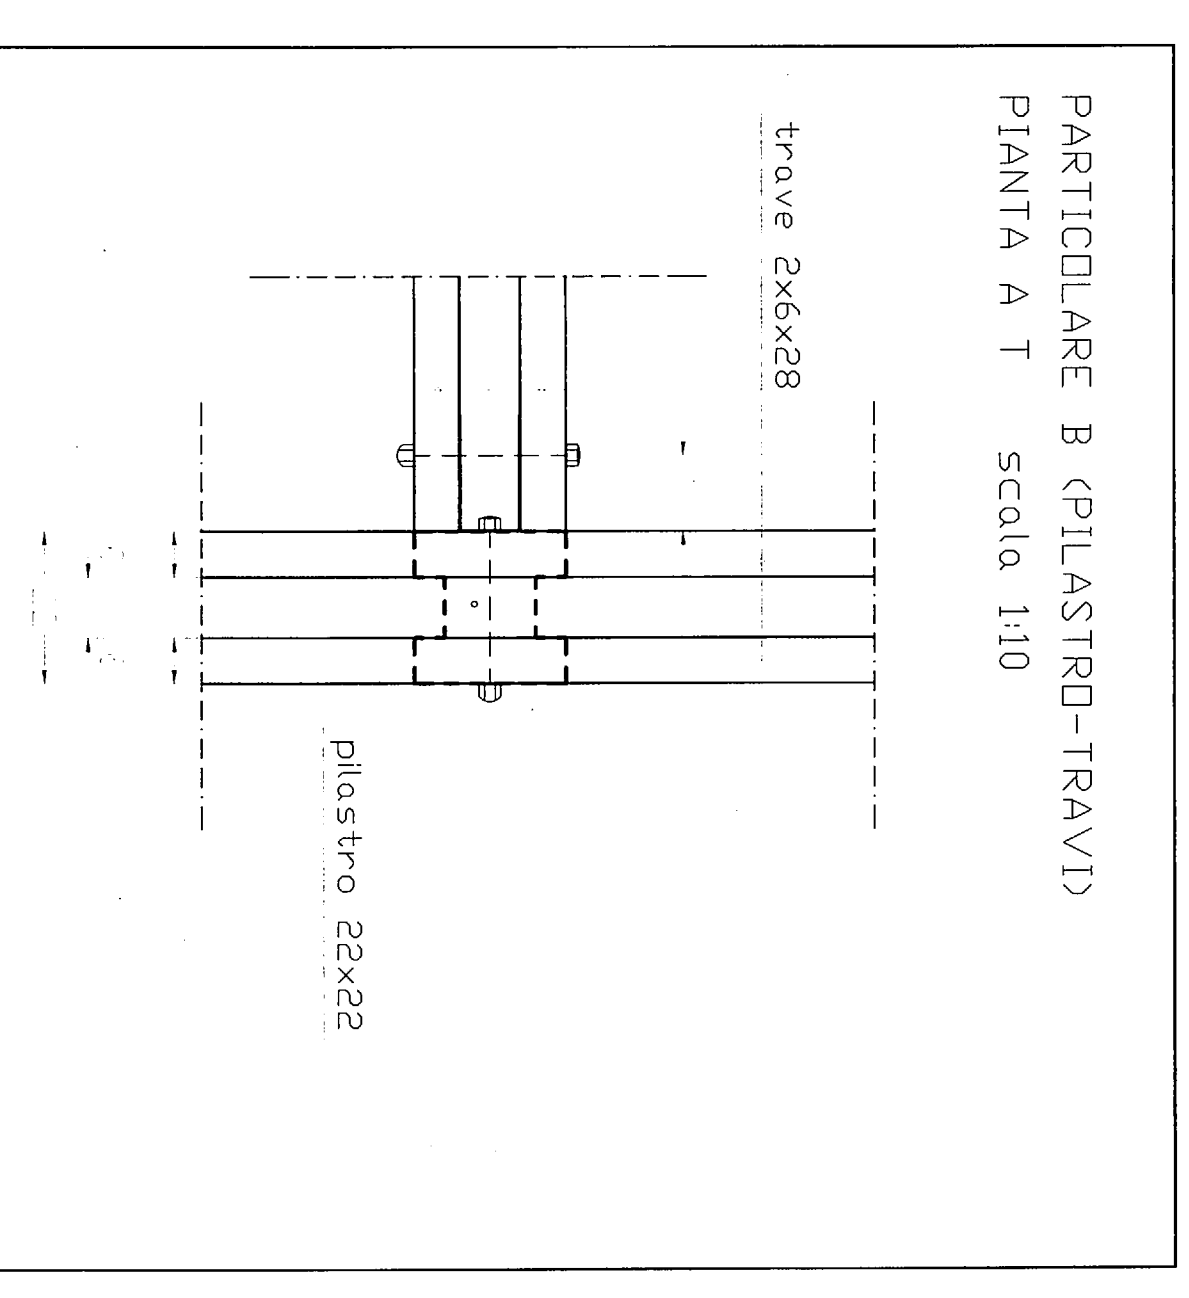

PARTICOLARE C (SCALA ESTERNA)  
SEZIONE scala 1:10

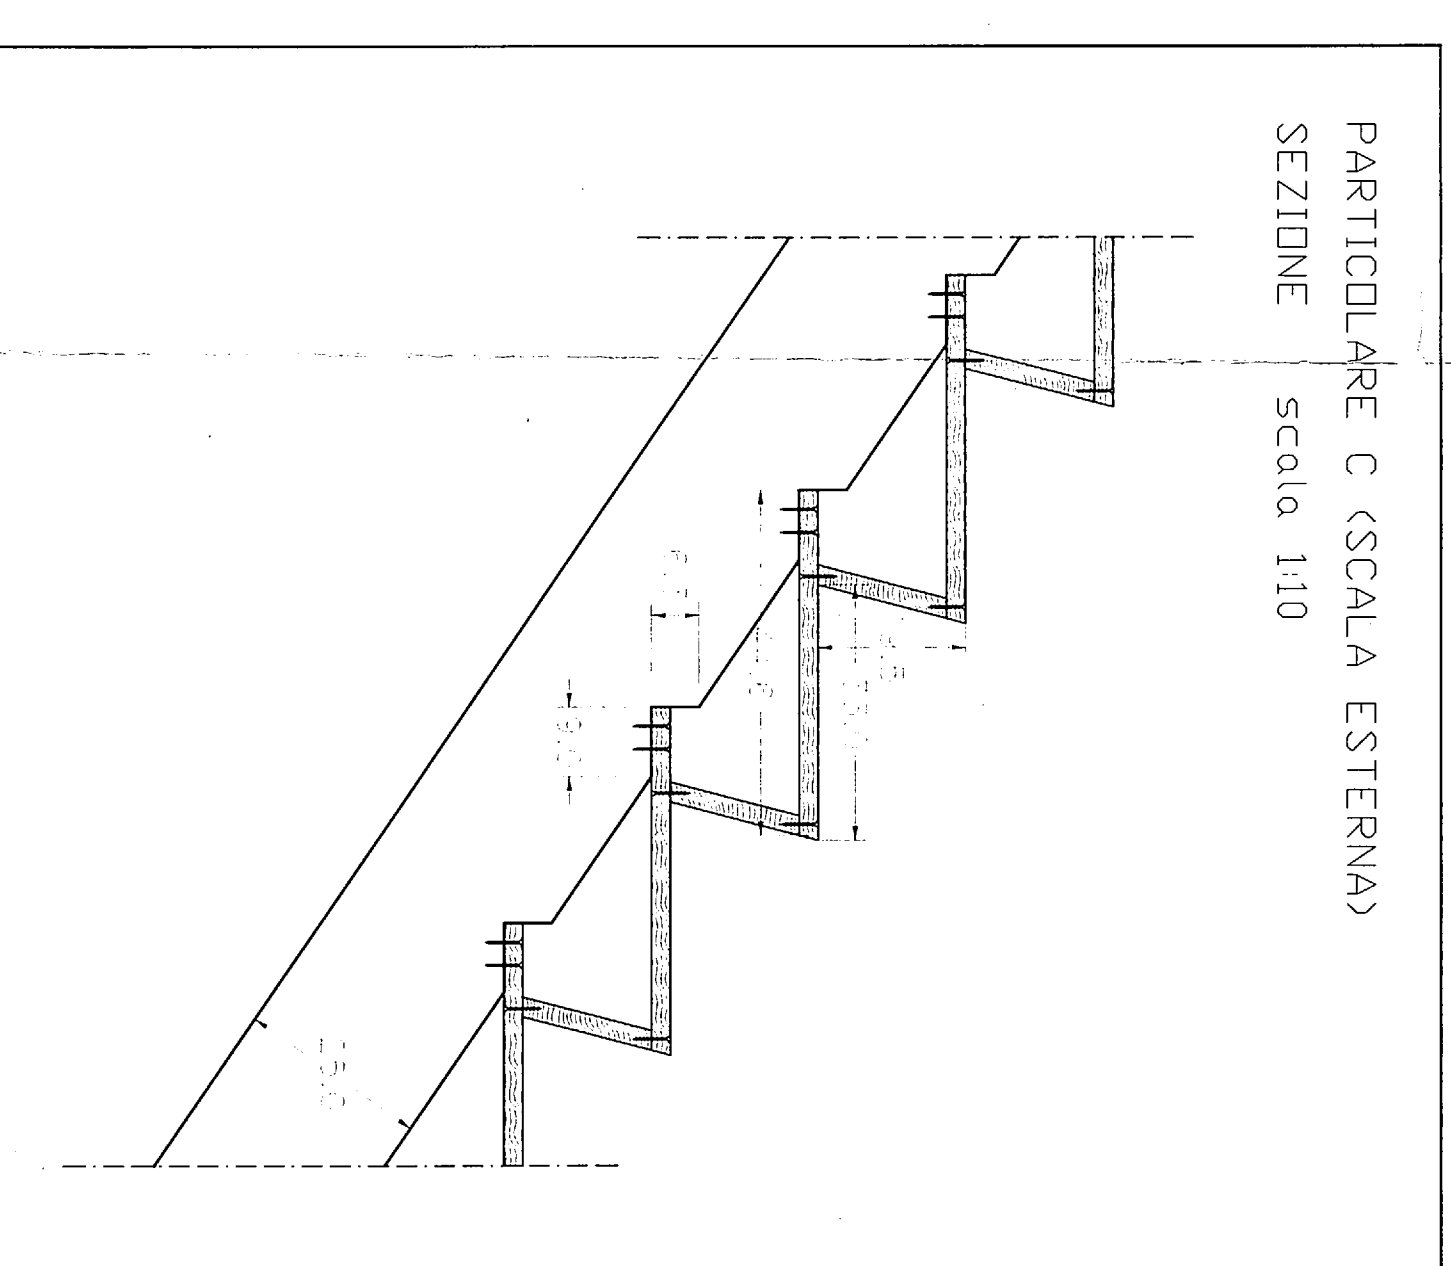

PARTICOLARE D (PILASTRO-TRAVI)  
PIANTA A CROCE scala 1:10

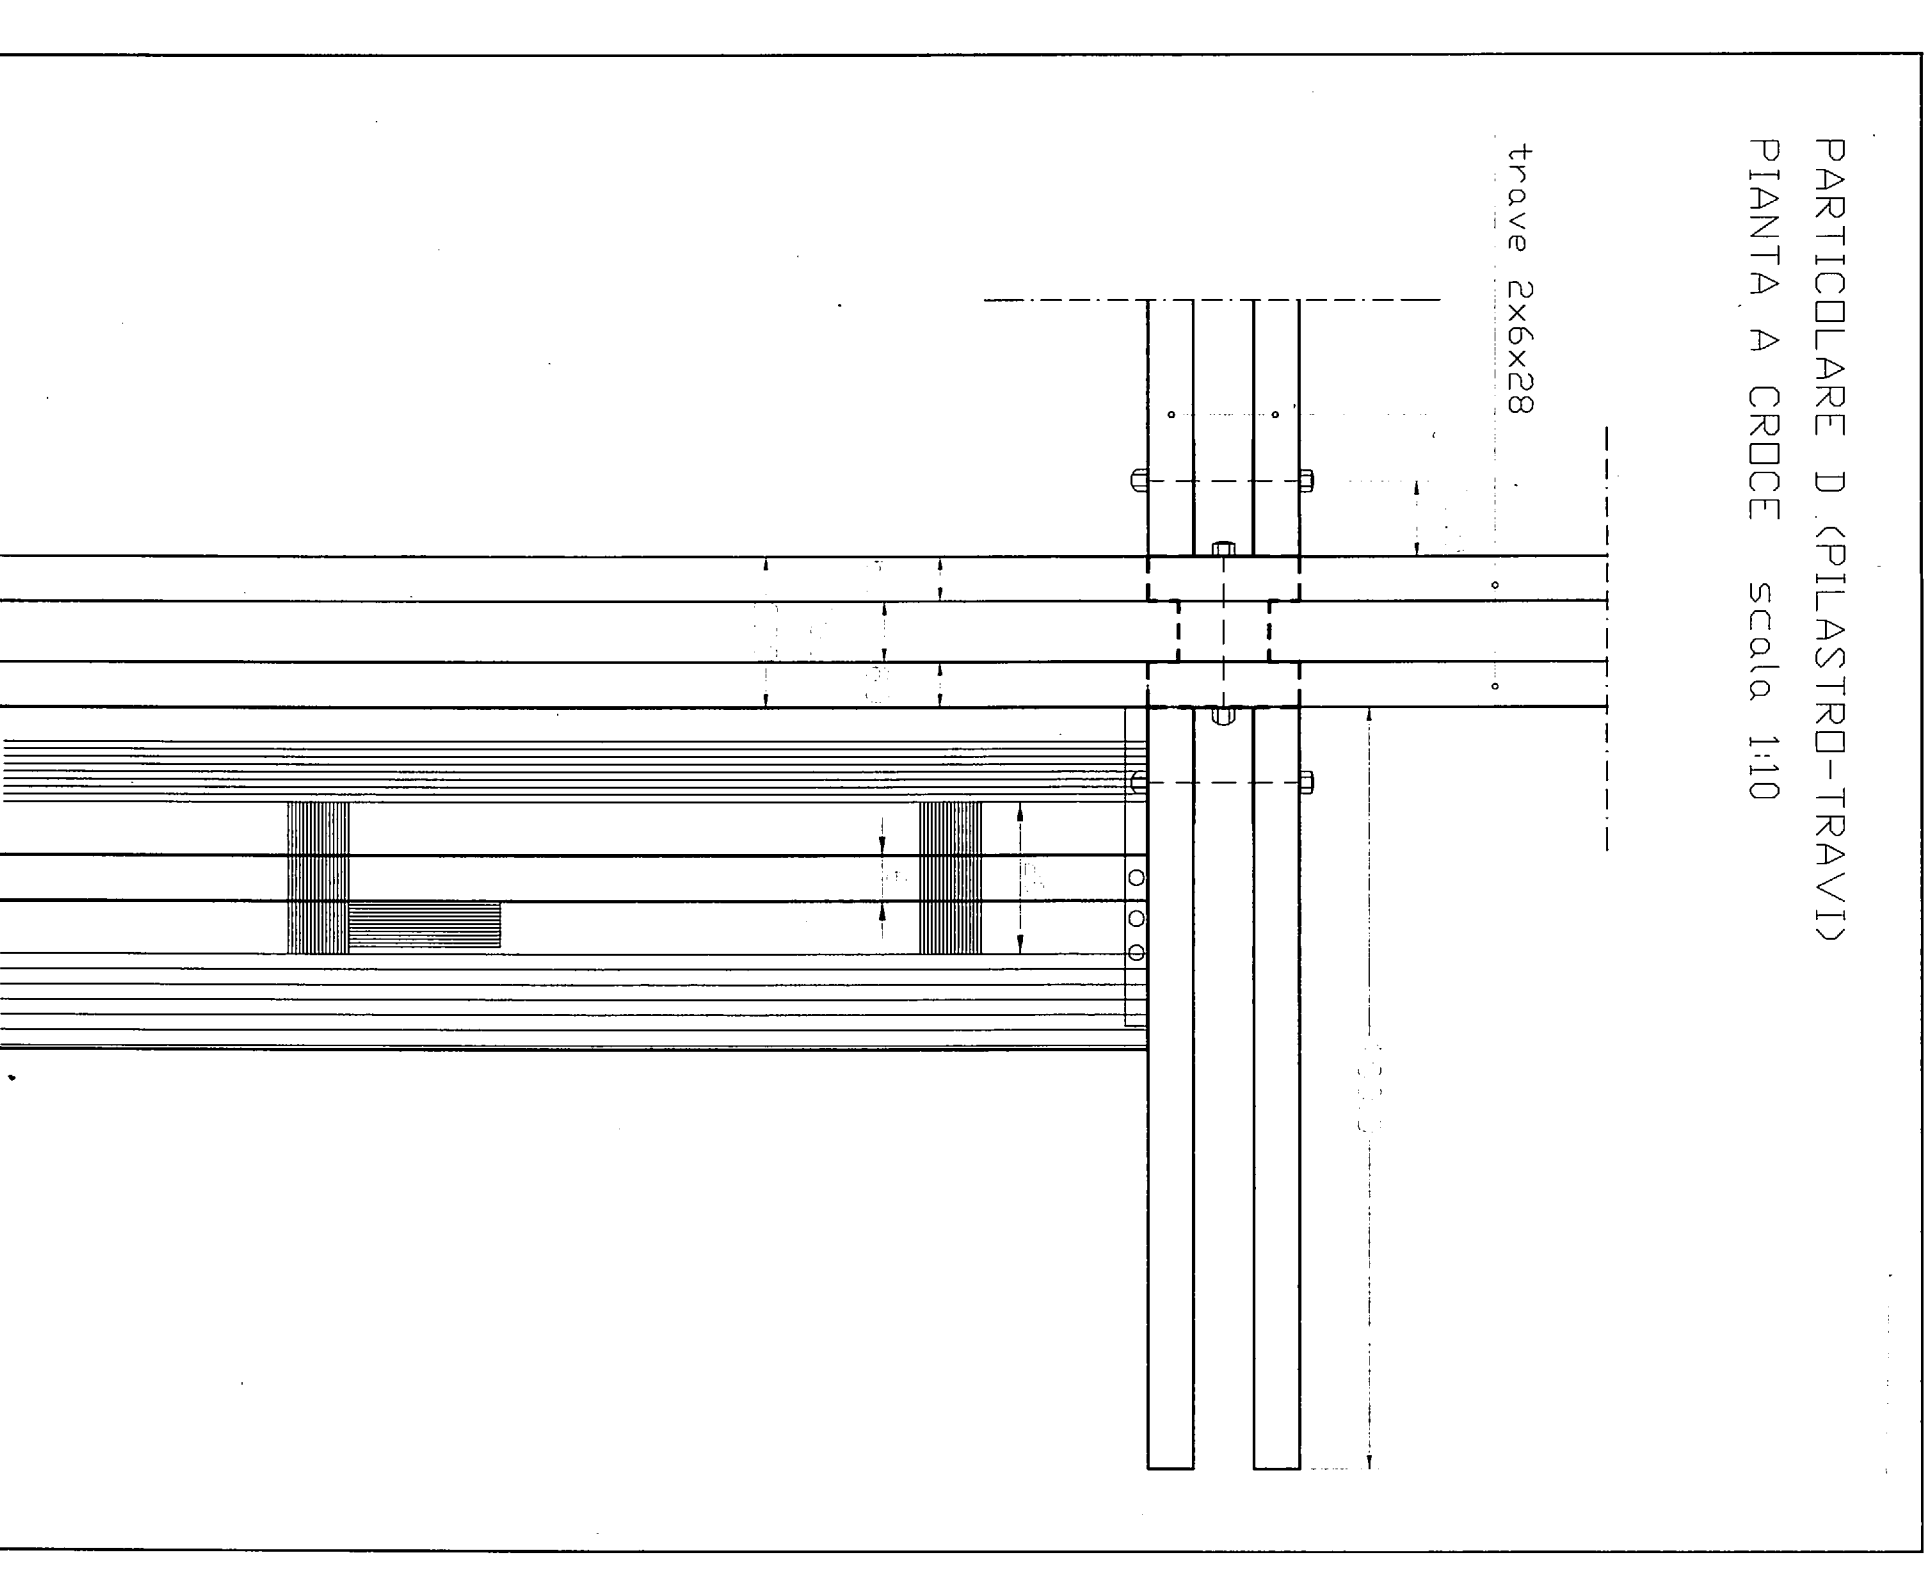

**ENAM**

ENTE NAZIONALE DI ASSISTENZA MAGISTRALE  
VIALE TRASTEVERE, 231 - 00153 ROMA


COLONIA MARINA DI GIULIANOVA (TE)  
(LUNGOMARE ZARFA)

PROGETTO PER LA REALIZZAZIONE DI CHIOSCO  
RISTORO SU SUOLO DEMANIALE IN CONCESSIONE  
RIF. PROT. ENAM N. 730 DEL 27/06/2001

TAV. n° **12**  
PARTICOLARI CHIOSCO 2

RAPP. VARI

IL PROGETTISTA  
IL RESPONSABILE DEL  
PROCEGIMENTO  
VISTI

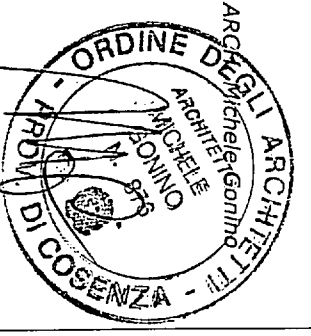

Architetto  
**Michele Götting**  
Via Lungo Armi Trevi - 87020 Cosenza (CS) - tel./fax 0982 999007 - E-MAIL: gottmarch@libero.it  
Via Prunichino, 45 - 00198 Roma - tel./fax 06321 81211-7924