

# Direzione Regionale Puglia



SEDE PROVINCIALE FOGGIA  
piano secondo



risanamento conservativo con ripristino e  
rinnovo degli elementi costitutivi e impianti  
opere edili: controsoffitti

## A/4


ing. Michele Porcelli - Ufficio Tecnico INPS

data maggio 2013

1:100

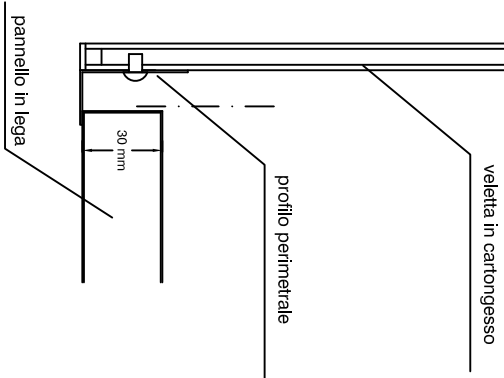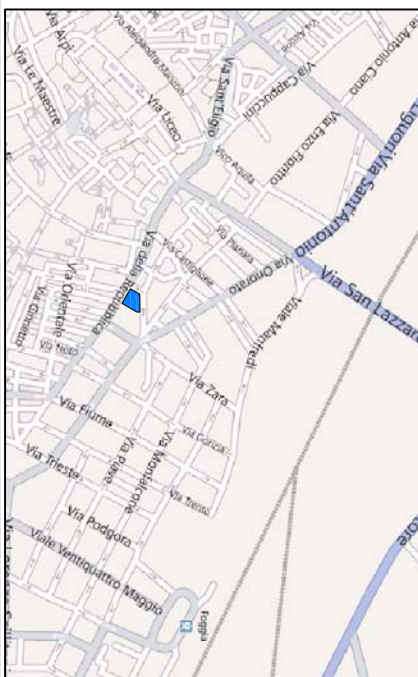

VIA G. VALERIO

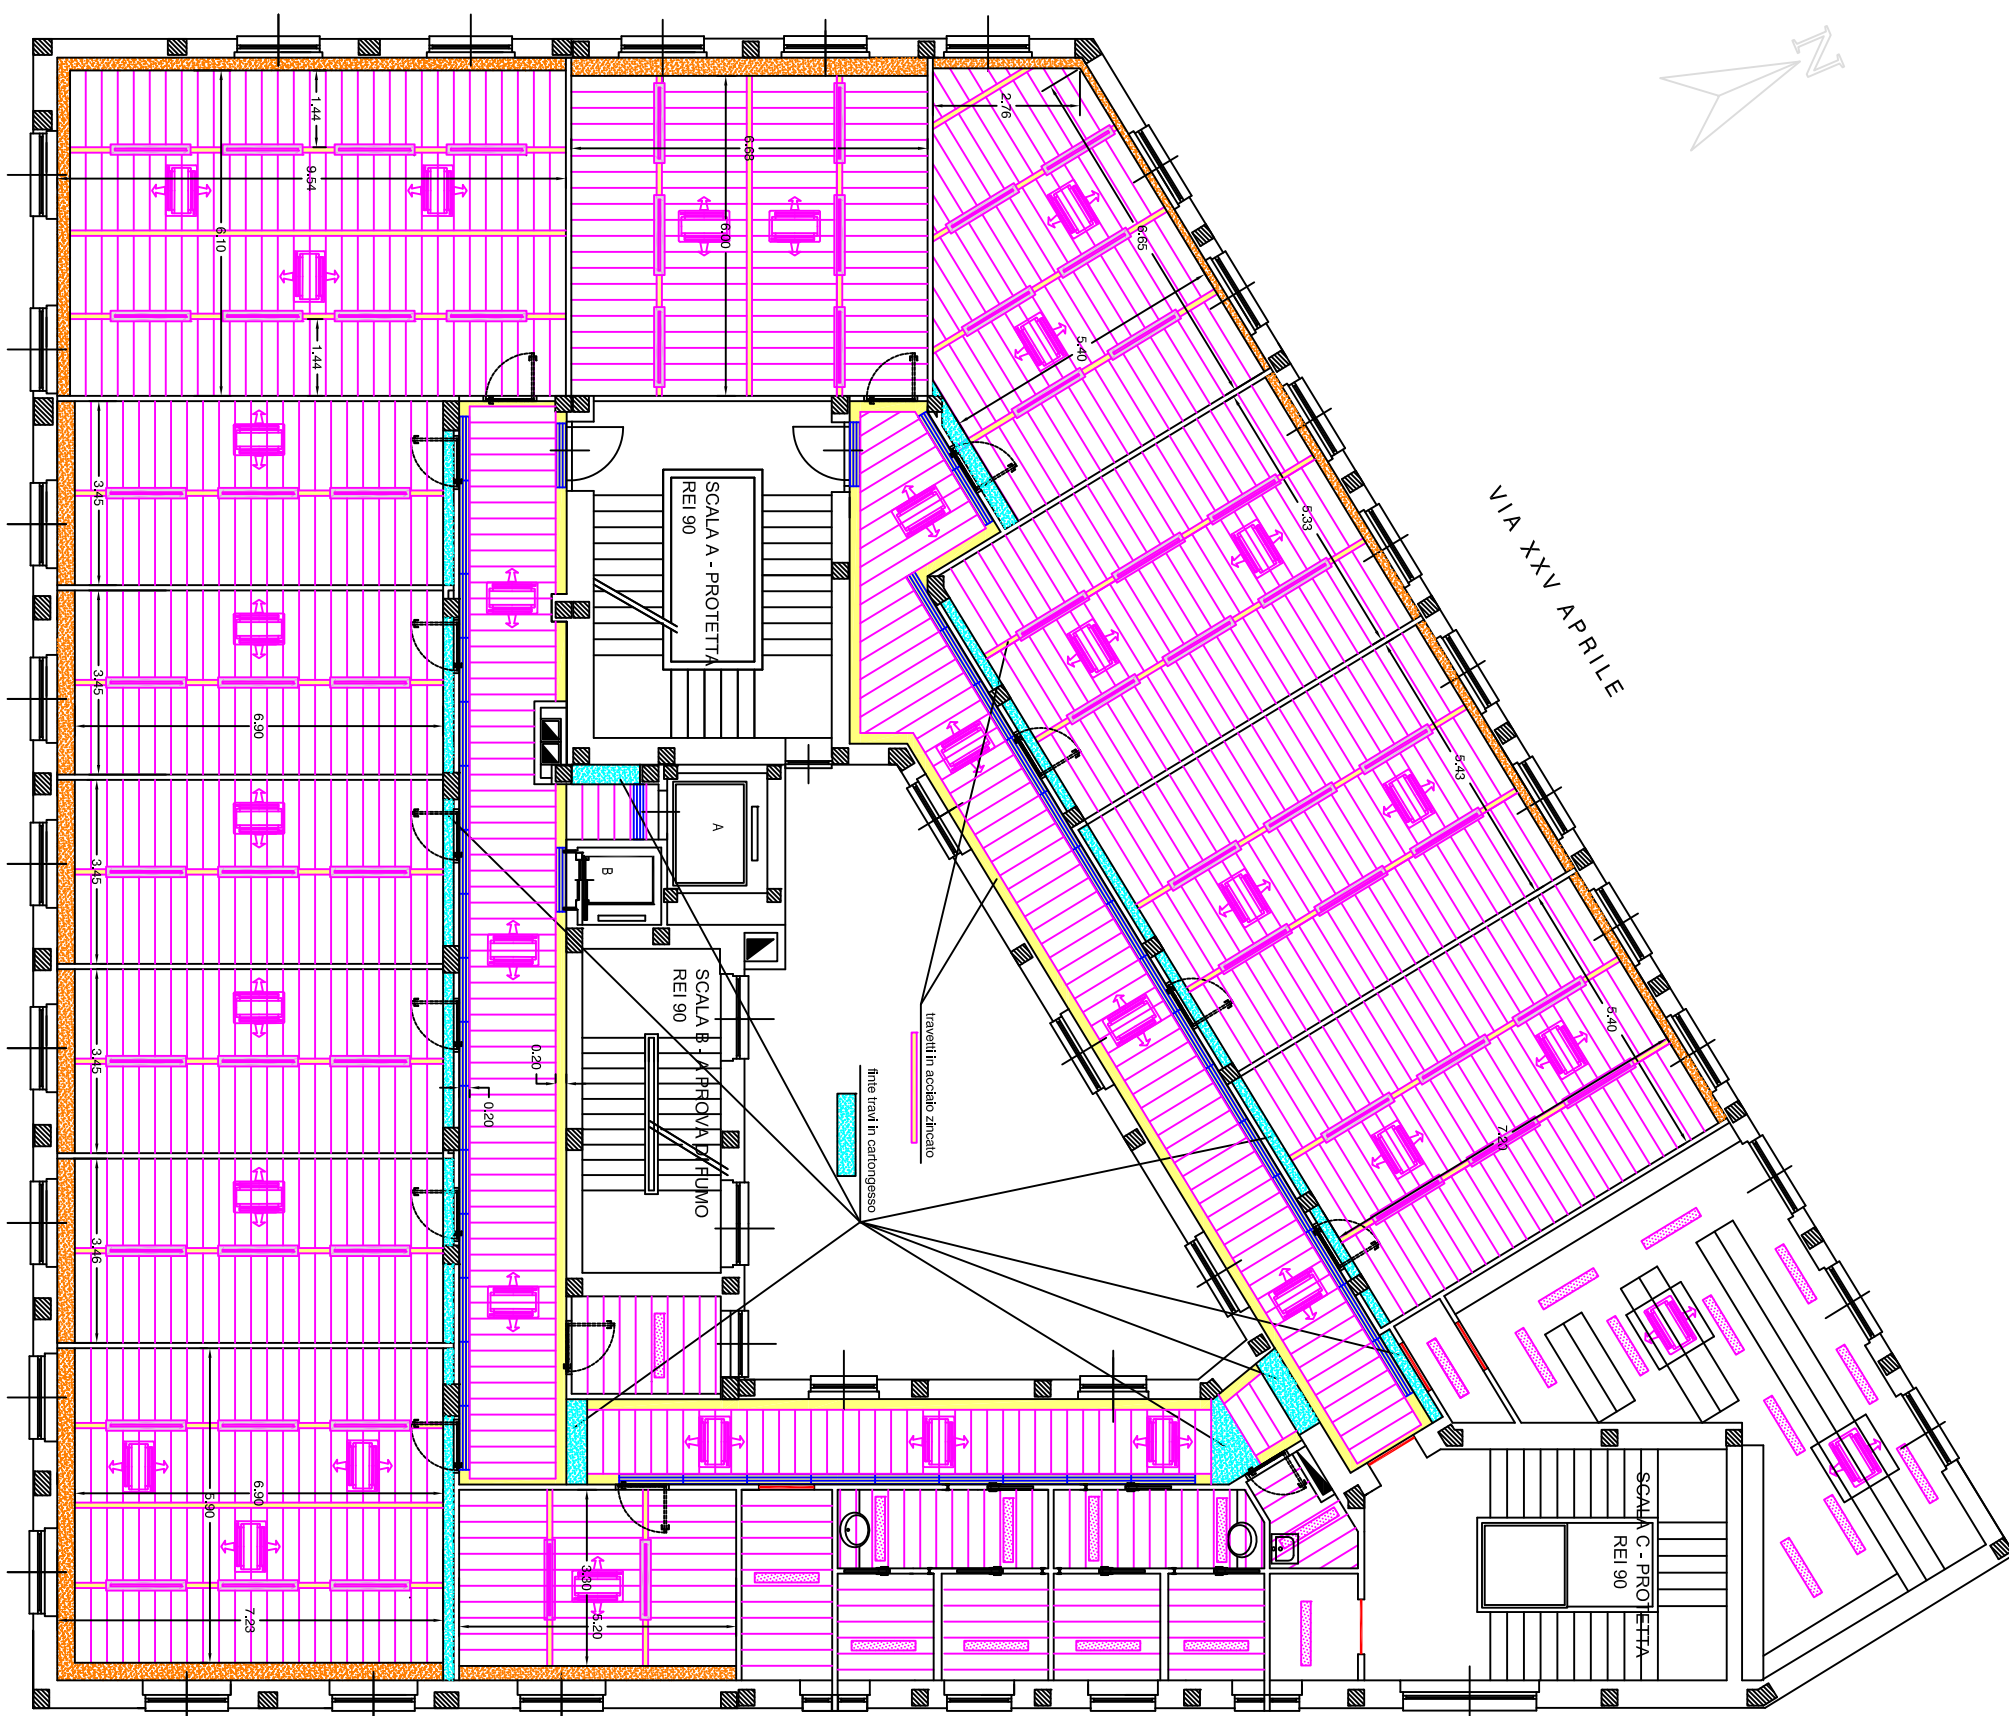

STRADA PRIVATA "CONFINE PERUGINO"