







SEDE PROVINCIALE FOGGIA
piano secondo

Titolo
Risanamento conservativo con ripristino e
rinnovo degli elementi costitutivi e impianti
abaco infissi e schema nodi


A/6

progettista
Ing. Michele Porcelli - Ufficio Tecnico INPS
data
maggio 2013


scala
1:20

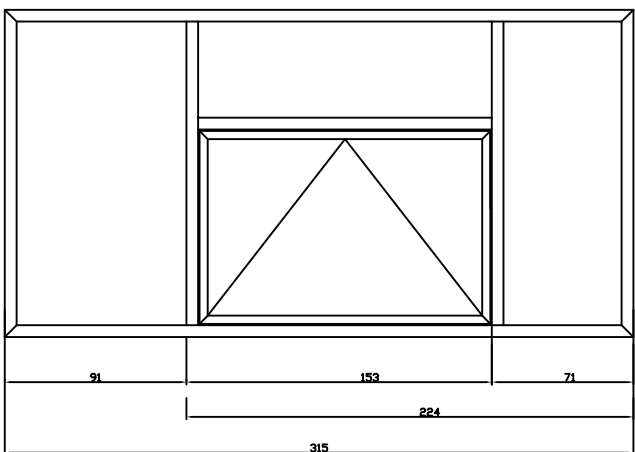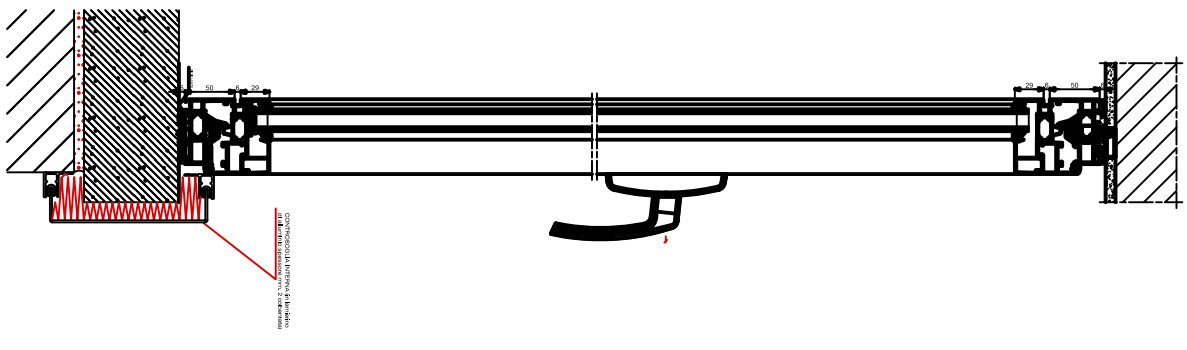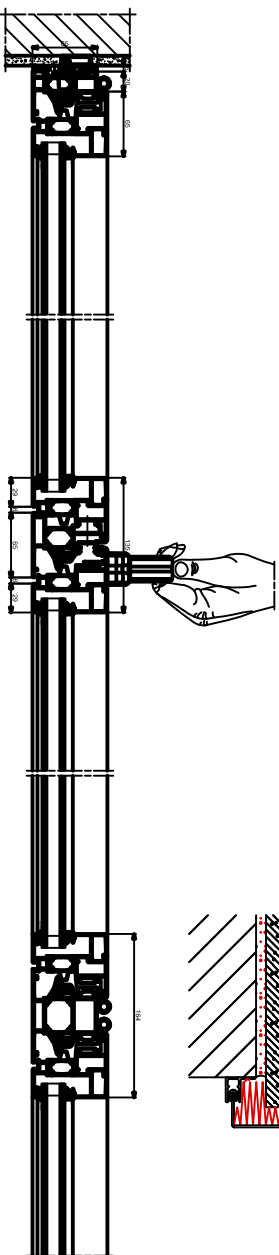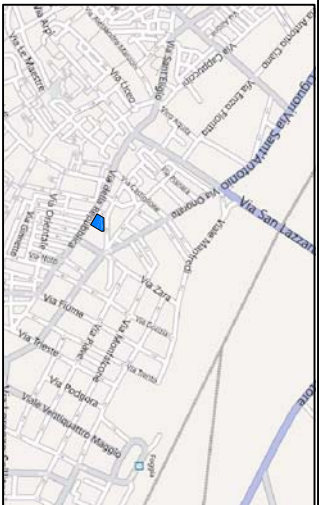


tipo A
n° 23

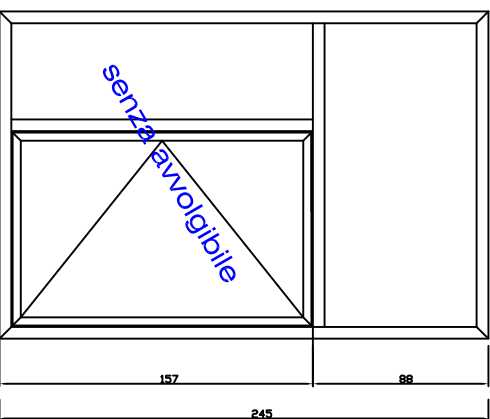


tipo C
n° 3

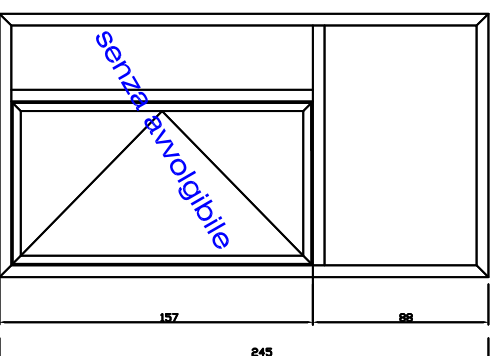

tipo D
n° 2

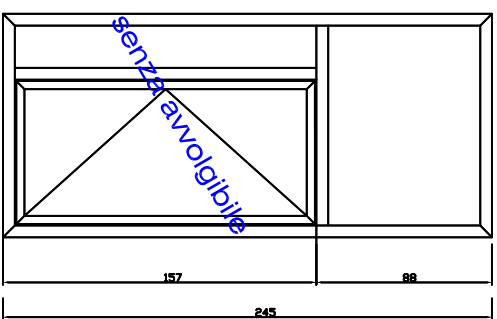

tipo B
n° 1

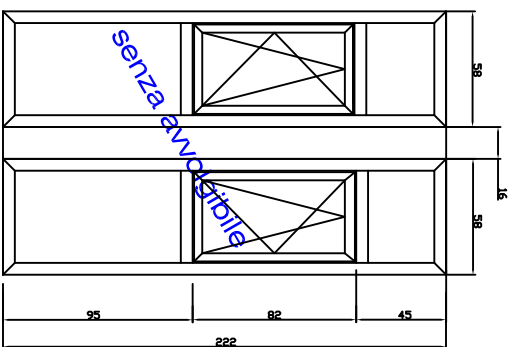

tipo E
n° 4