Direzione Regionale Puglia

INPS

sede	tavola
SEDE PROVINCIALE FOGGIA piano interrato	E/7
titolo	
Risanamento conservativo con ripristino e rinnovo degli elementi costitutivi e impianti -imp. illuminaz. di emergenza e sicurezza-	
progettista	scala
Ruggiero Desario - Ufficio Tecnico INPS	1:100
file / data: maggio 2013	

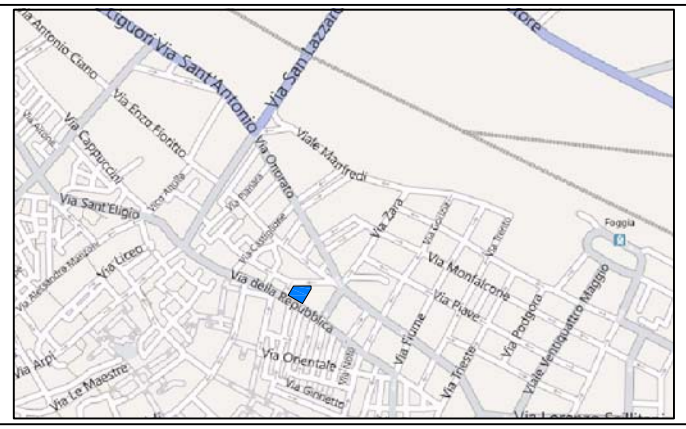

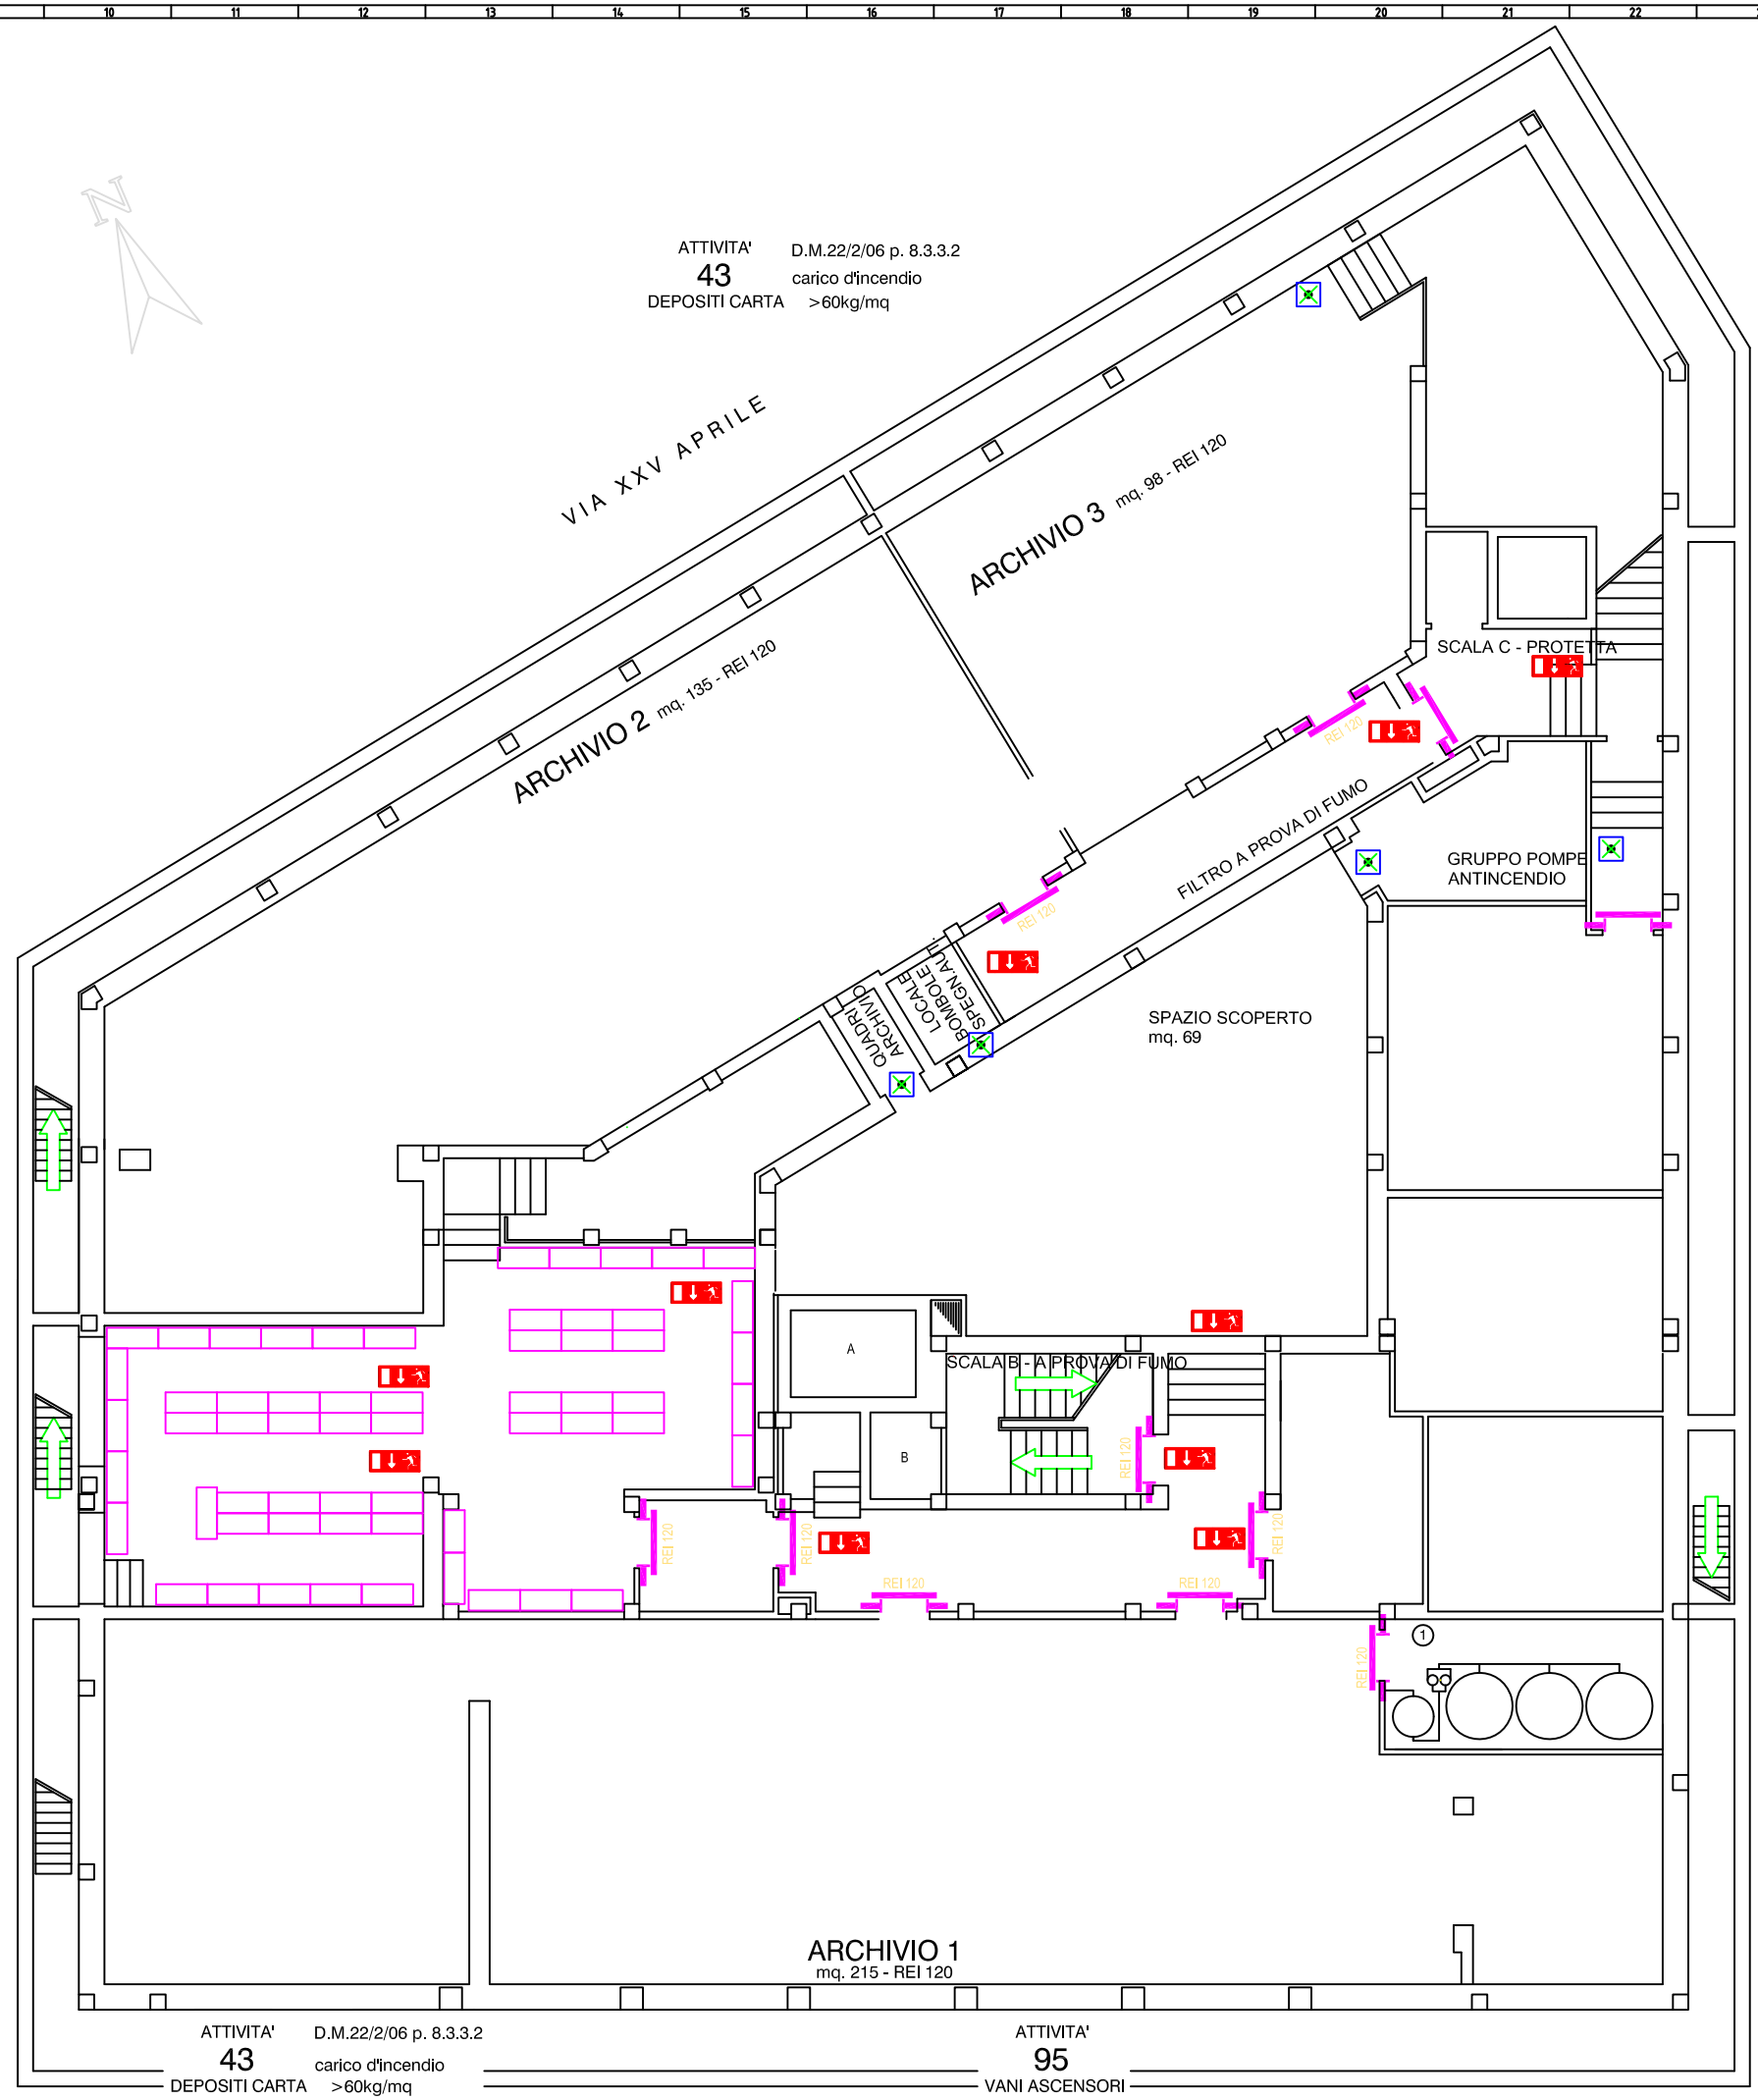

LEGENDA SIMBOLI

	APPARECCHIO PER ILLUMINAZIONE DI SICUREZZA CON SERIGRAFIA DI RIFERIMENTO (prezziario art. EL 05.18c – scheda 16)
	APPARECCHIO PER ILLUMINAZIONE DI EMERGENZA (prezziario art. EL 05.19a – scheda 17)