

Direzione Regionale Puglia




SEDE PROVINCIALE FOGGIA
piano secondo

Risanamento conservativo con ripristino e rinnovo degli elementi costitutivi e impianti
progetto: ubicazione unità interne

M/1

1:100


Per. Ind. Savino Restaino - Ufficio Tecnico INPS
data maggio 2013

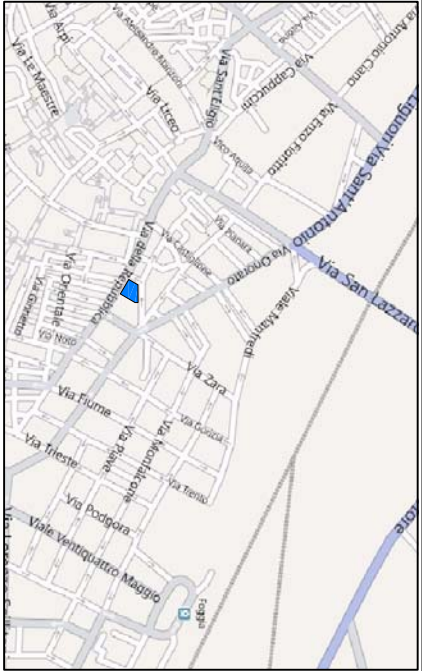

NUM.	DESCRIZIONE	POT. FRIGORIFERA	POT. TERMICA	TIPO
10		2,8 KW	3,2 KW	CASSETTA A DUE VIE
11		2,8 KW	3,2 KW	CASSETTA A DUE VIE
12		2,8 KW	3,2 KW	CASSETTA A DUE VIE
13		2,8 KW	3,2 KW	CASSETTA A DUE VIE
14		2,8 KW	3,2 KW	CASSETTA A DUE VIE
15		2,8 KW	3,2 KW	CASSETTA A DUE VIE
16		2,8 KW	3,2 KW	CASSETTA A DUE VIE
17		2,8 KW	3,2 KW	CASSETTA A DUE VIE
18		2,8 KW	3,2 KW	CASSETTA A DUE VIE
19		2,8 KW	3,2 KW	CASSETTA A DUE VIE
20		2,8 KW	3,2 KW	CASSETTA A DUE VIE
21		2,8 KW	3,2 KW	CASSETTA A DUE VIE
22		2,8 KW	3,2 KW	CASSETTA A DUE VIE
23		2,8 KW	3,2 KW	CASSETTA A DUE VIE
24		2,8 KW	3,2 KW	CASSETTA A DUE VIE
25		2,8 KW	3,2 KW	CASSETTA A DUE VIE
26		2,8 KW	3,2 KW	CASSETTA A DUE VIE
27		2,8 KW	3,2 KW	CASSETTA A DUE VIE
28		2,8 KW	3,2 KW	CASSETTA A DUE VIE
29		2,8 KW	3,2 KW	CASSETTA A DUE VIE
30		2,8 KW	3,2 KW	CASSETTA A DUE VIE
31		2,8 KW	3,2 KW	CASSETTA A DUE VIE
32		2,8 KW	3,2 KW	CASSETTA A DUE VIE
33		2,8 KW	3,2 KW	CASSETTA A DUE VIE
4		2,8 KW	3,2 KW	CASSETTA A DUE VIE
5		2,8 KW	3,2 KW	CASSETTA A DUE VIE
6		2,8 KW	3,2 KW	CASSETTA A DUE VIE
7		2,8 KW	3,2 KW	CASSETTA A DUE VIE
8		2,8 KW	3,2 KW	CASSETTA A DUE VIE
9		2,8 KW	3,2 KW	CASSETTA A DUE VIE

LEGENDA SIMBOLI

	tubazione scartoo condensare in pvc
	tubazione frigorifera gas/liquido in rame con distributori
	unità interna canalizzata
	unità interna a cassetta a due vie
	comando del sistema
	diffusore quadrato
	estrattore da muro o finestra
	canalizzazione flessibile di mandata aria

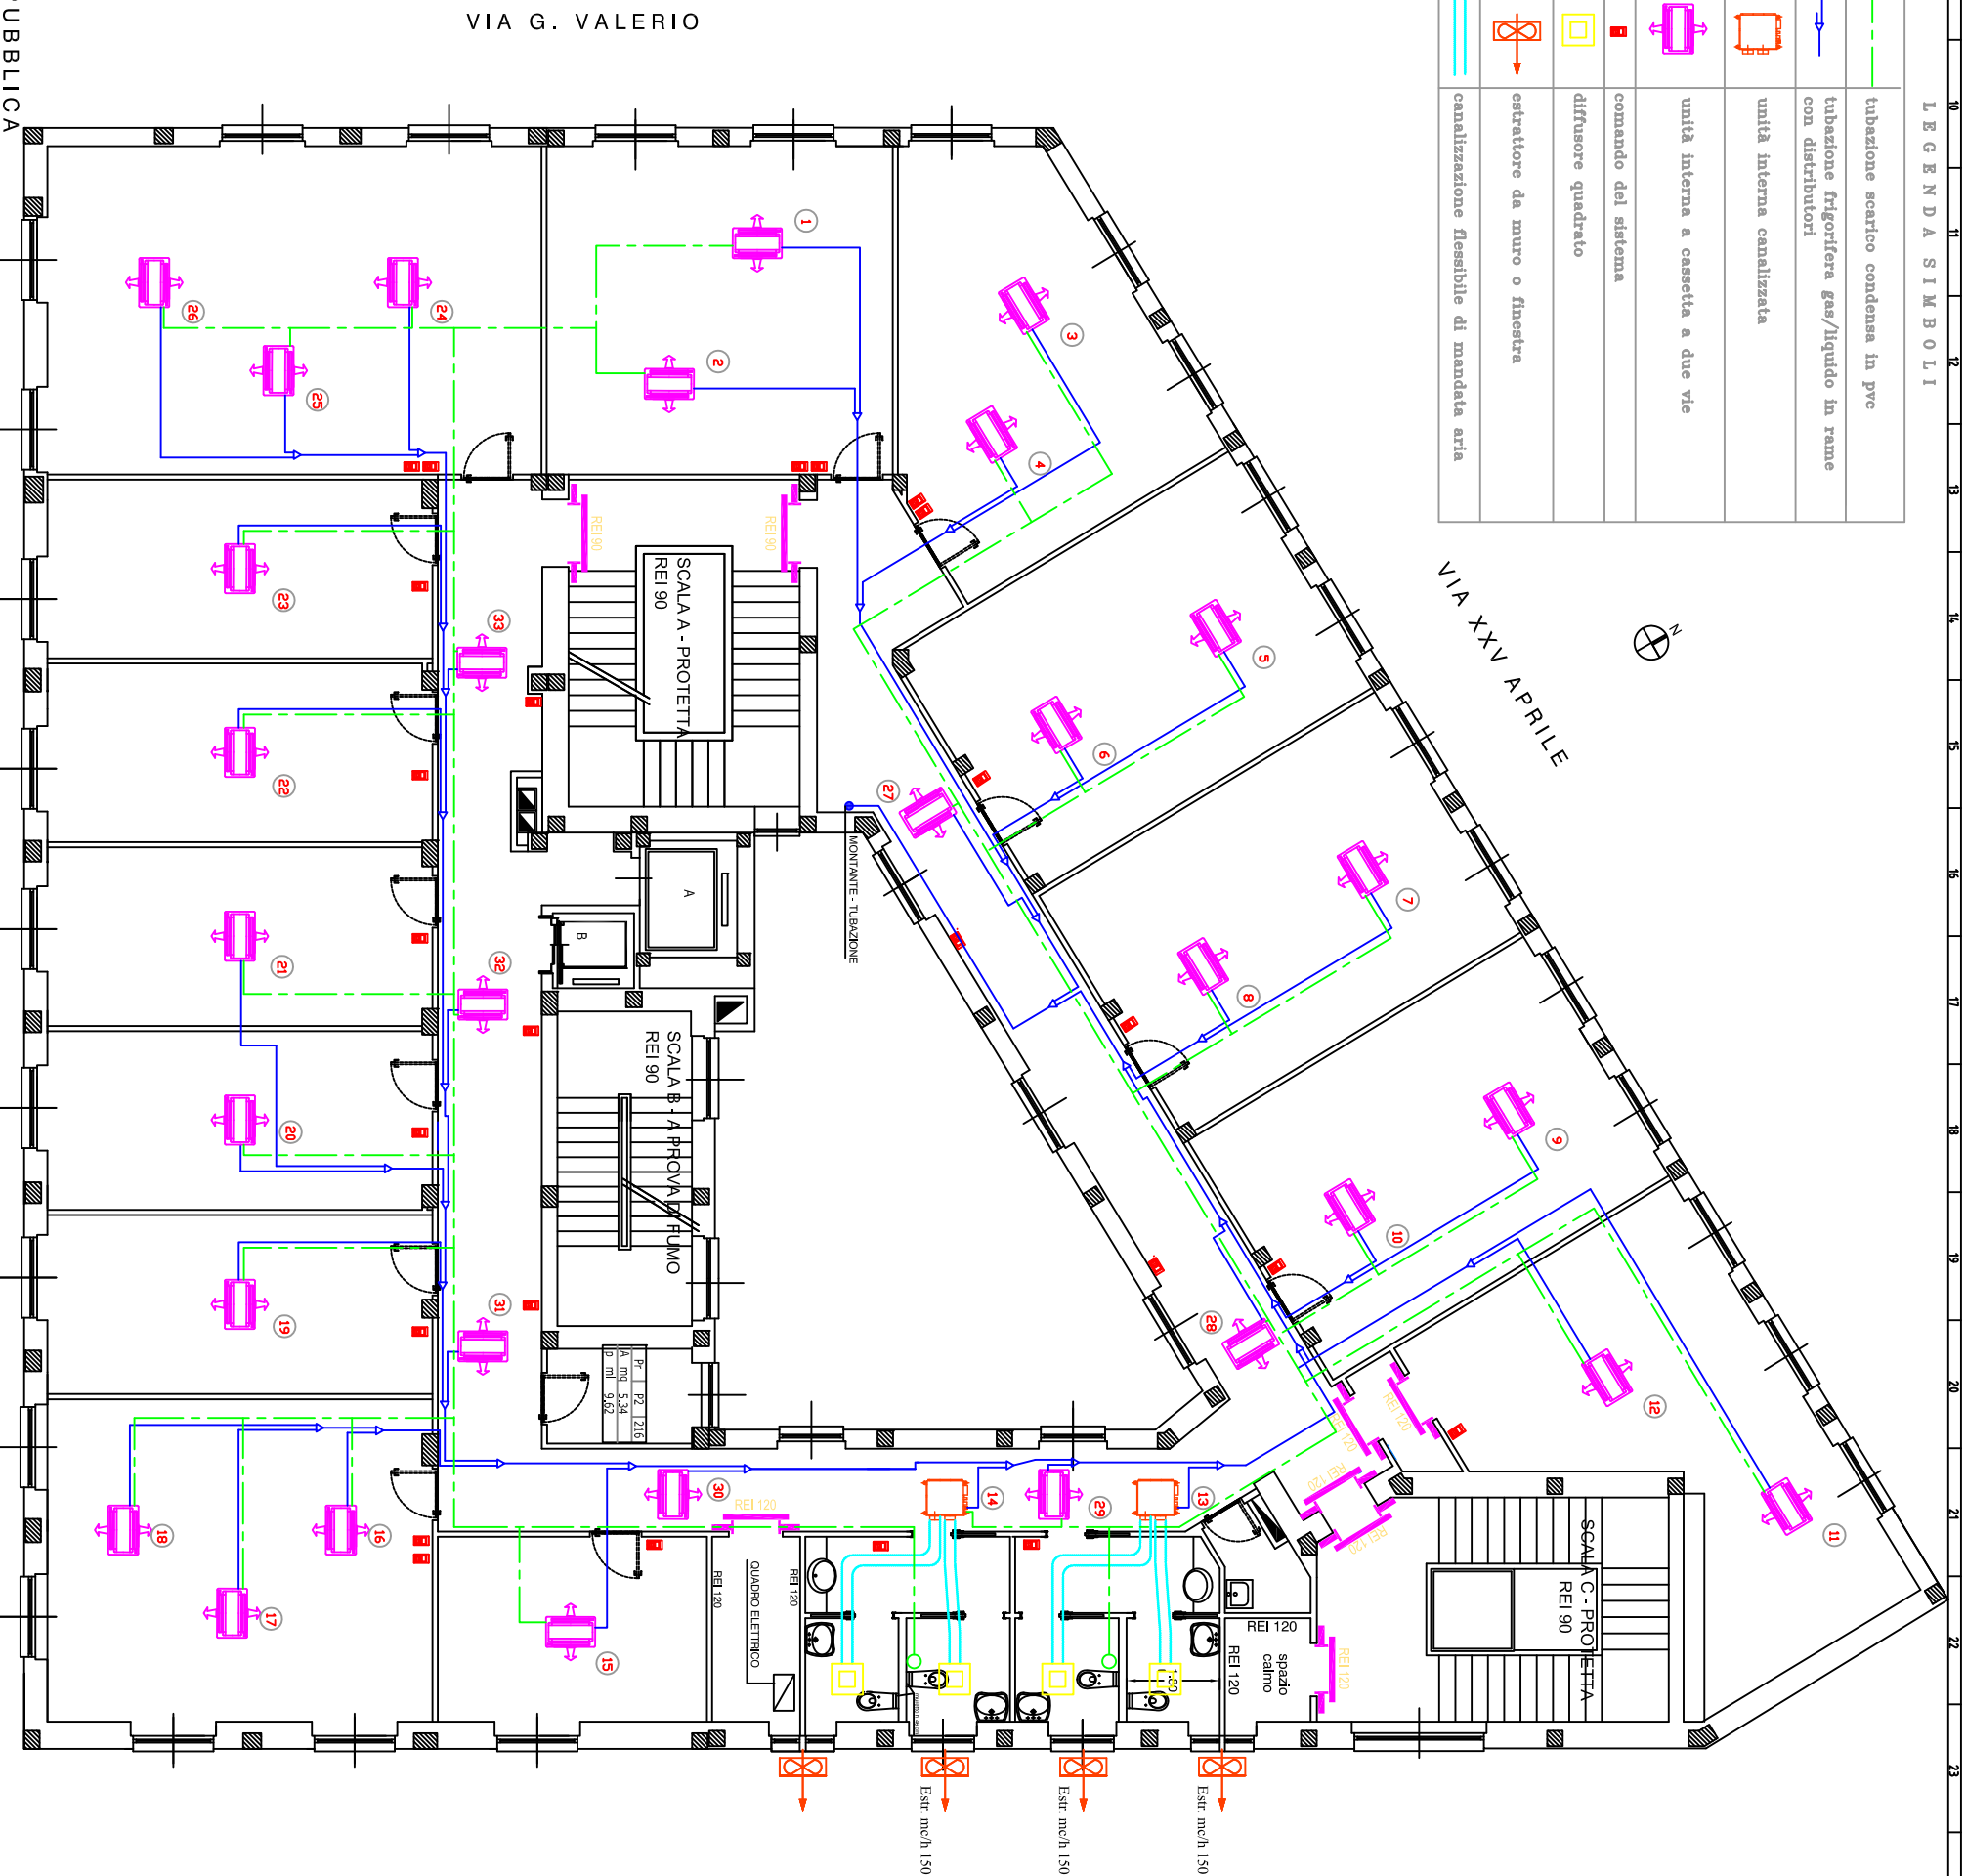

VIA DELLA REPUBBLICA

VIA G. VALERIO

VIA XXV APRILE