




SEZIONE SCALA 1:20

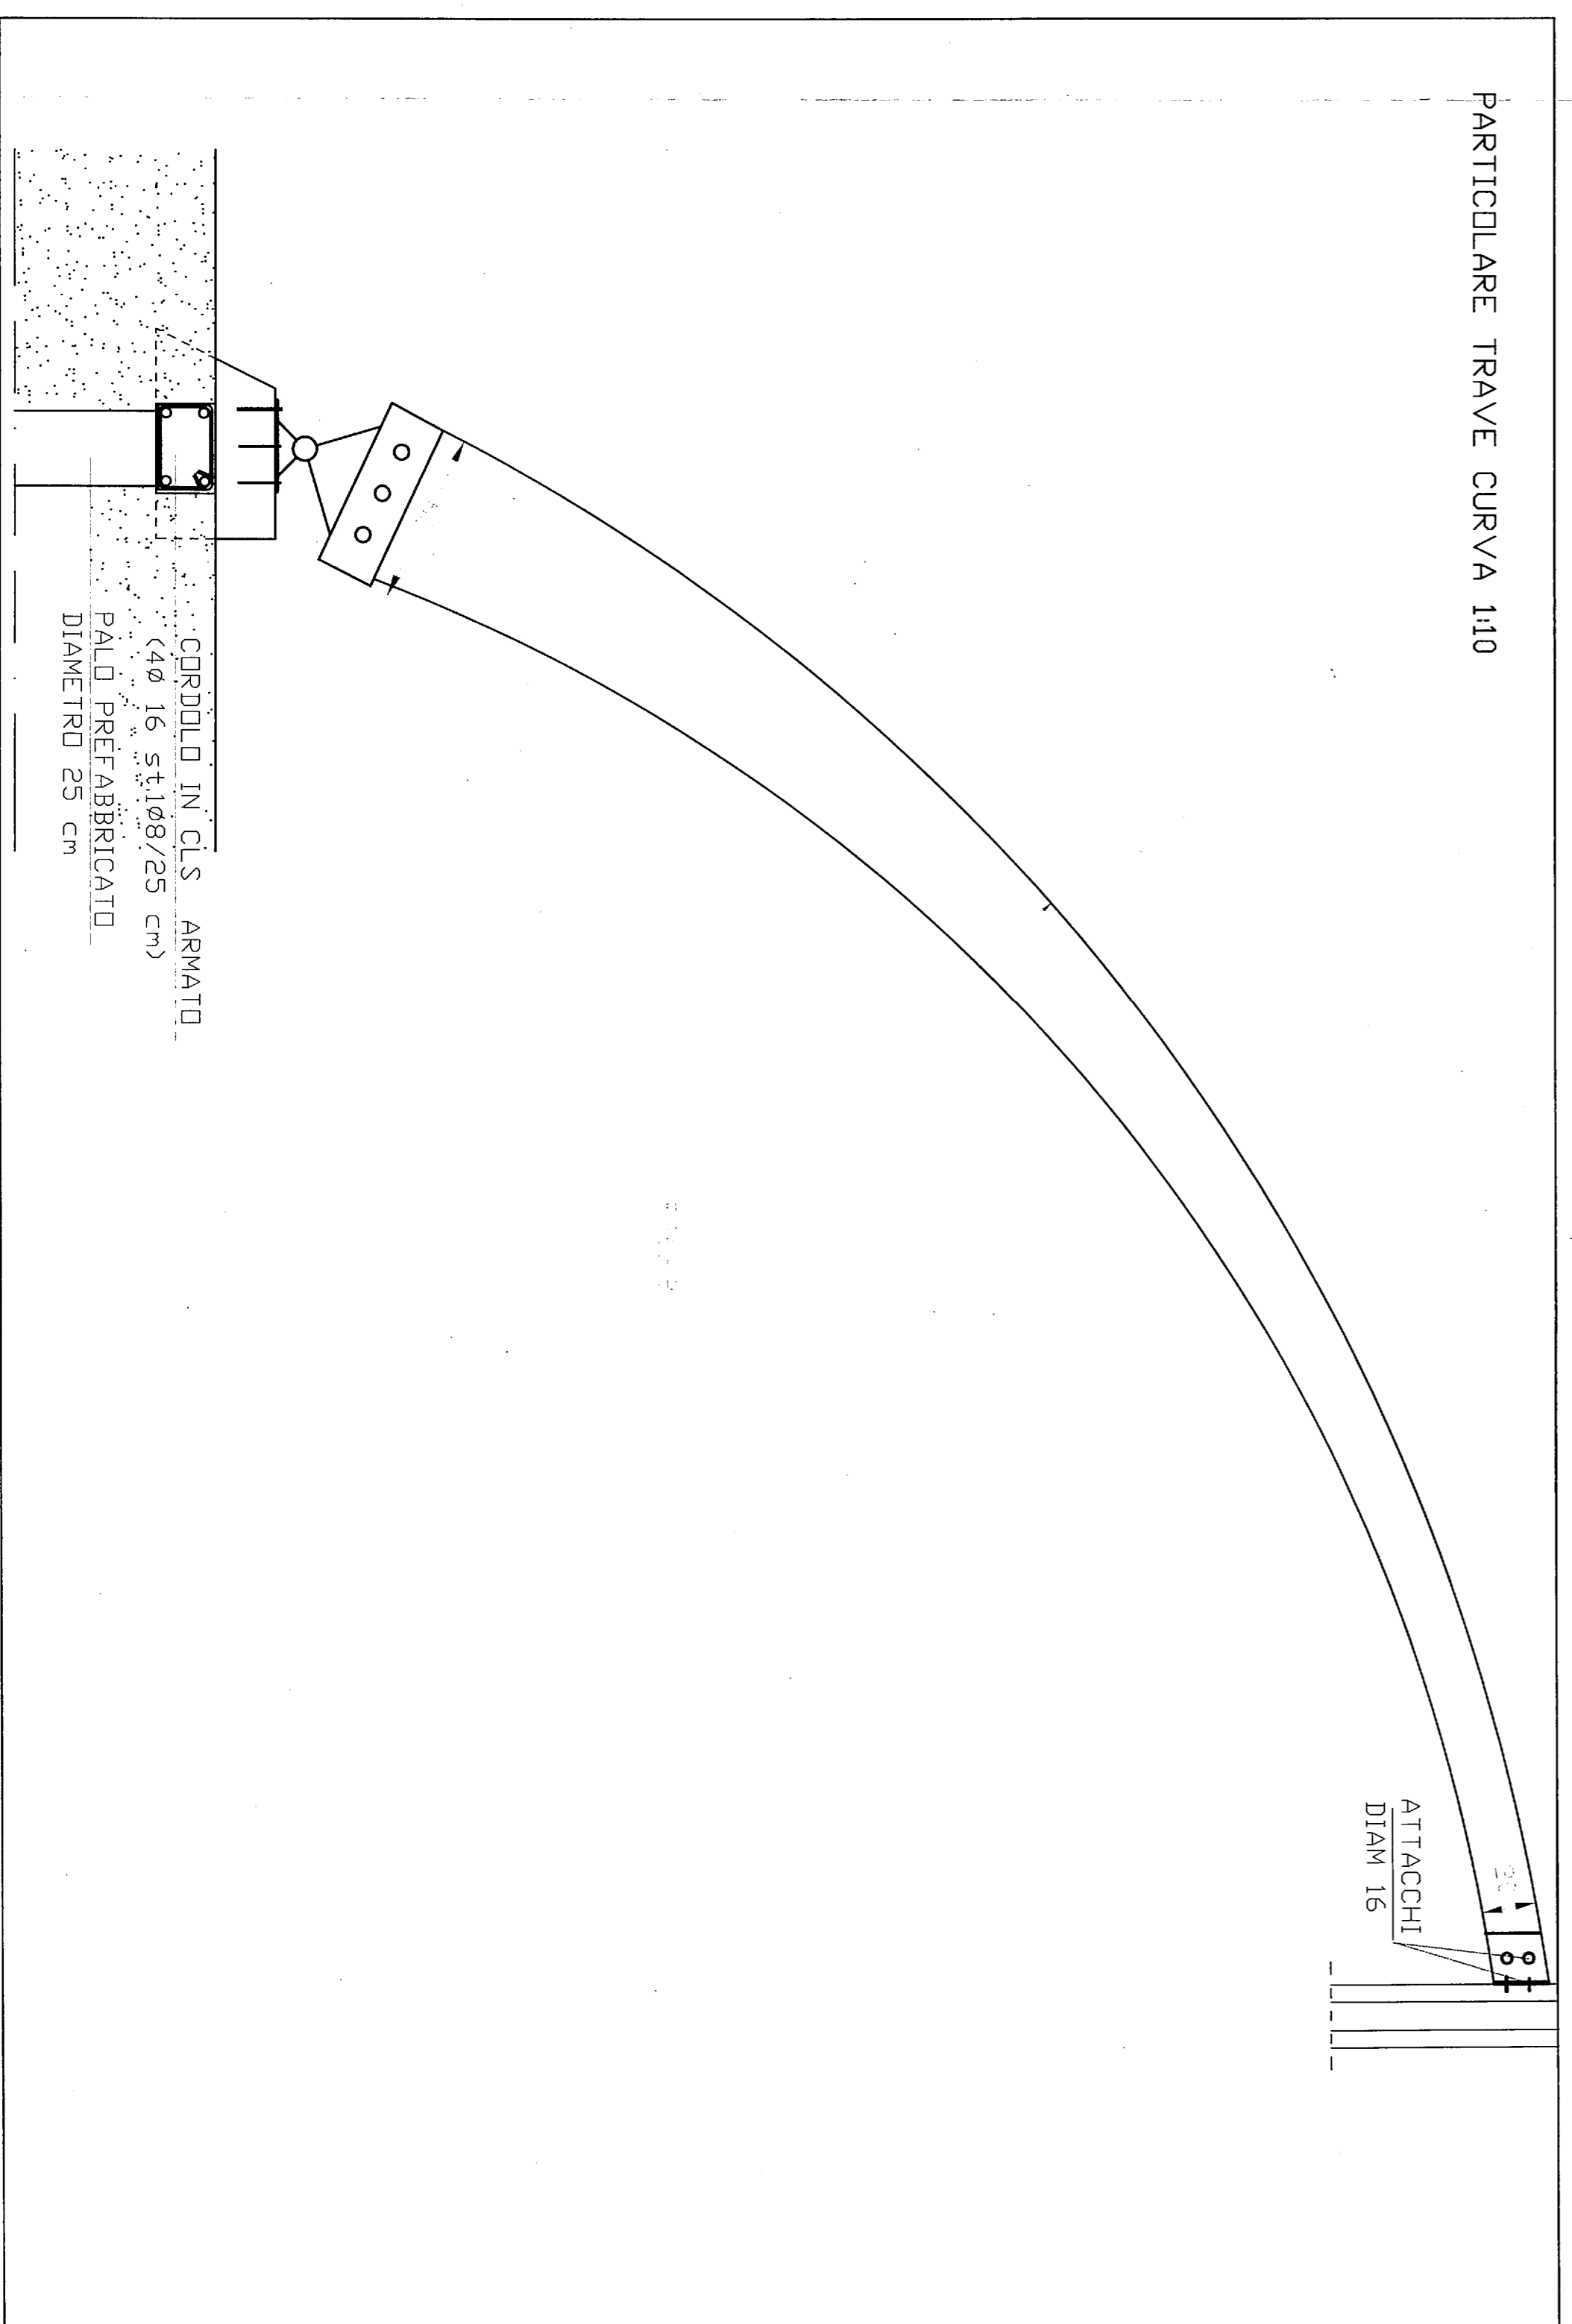


PARTICOLARE TRAVE CURVA 1:10

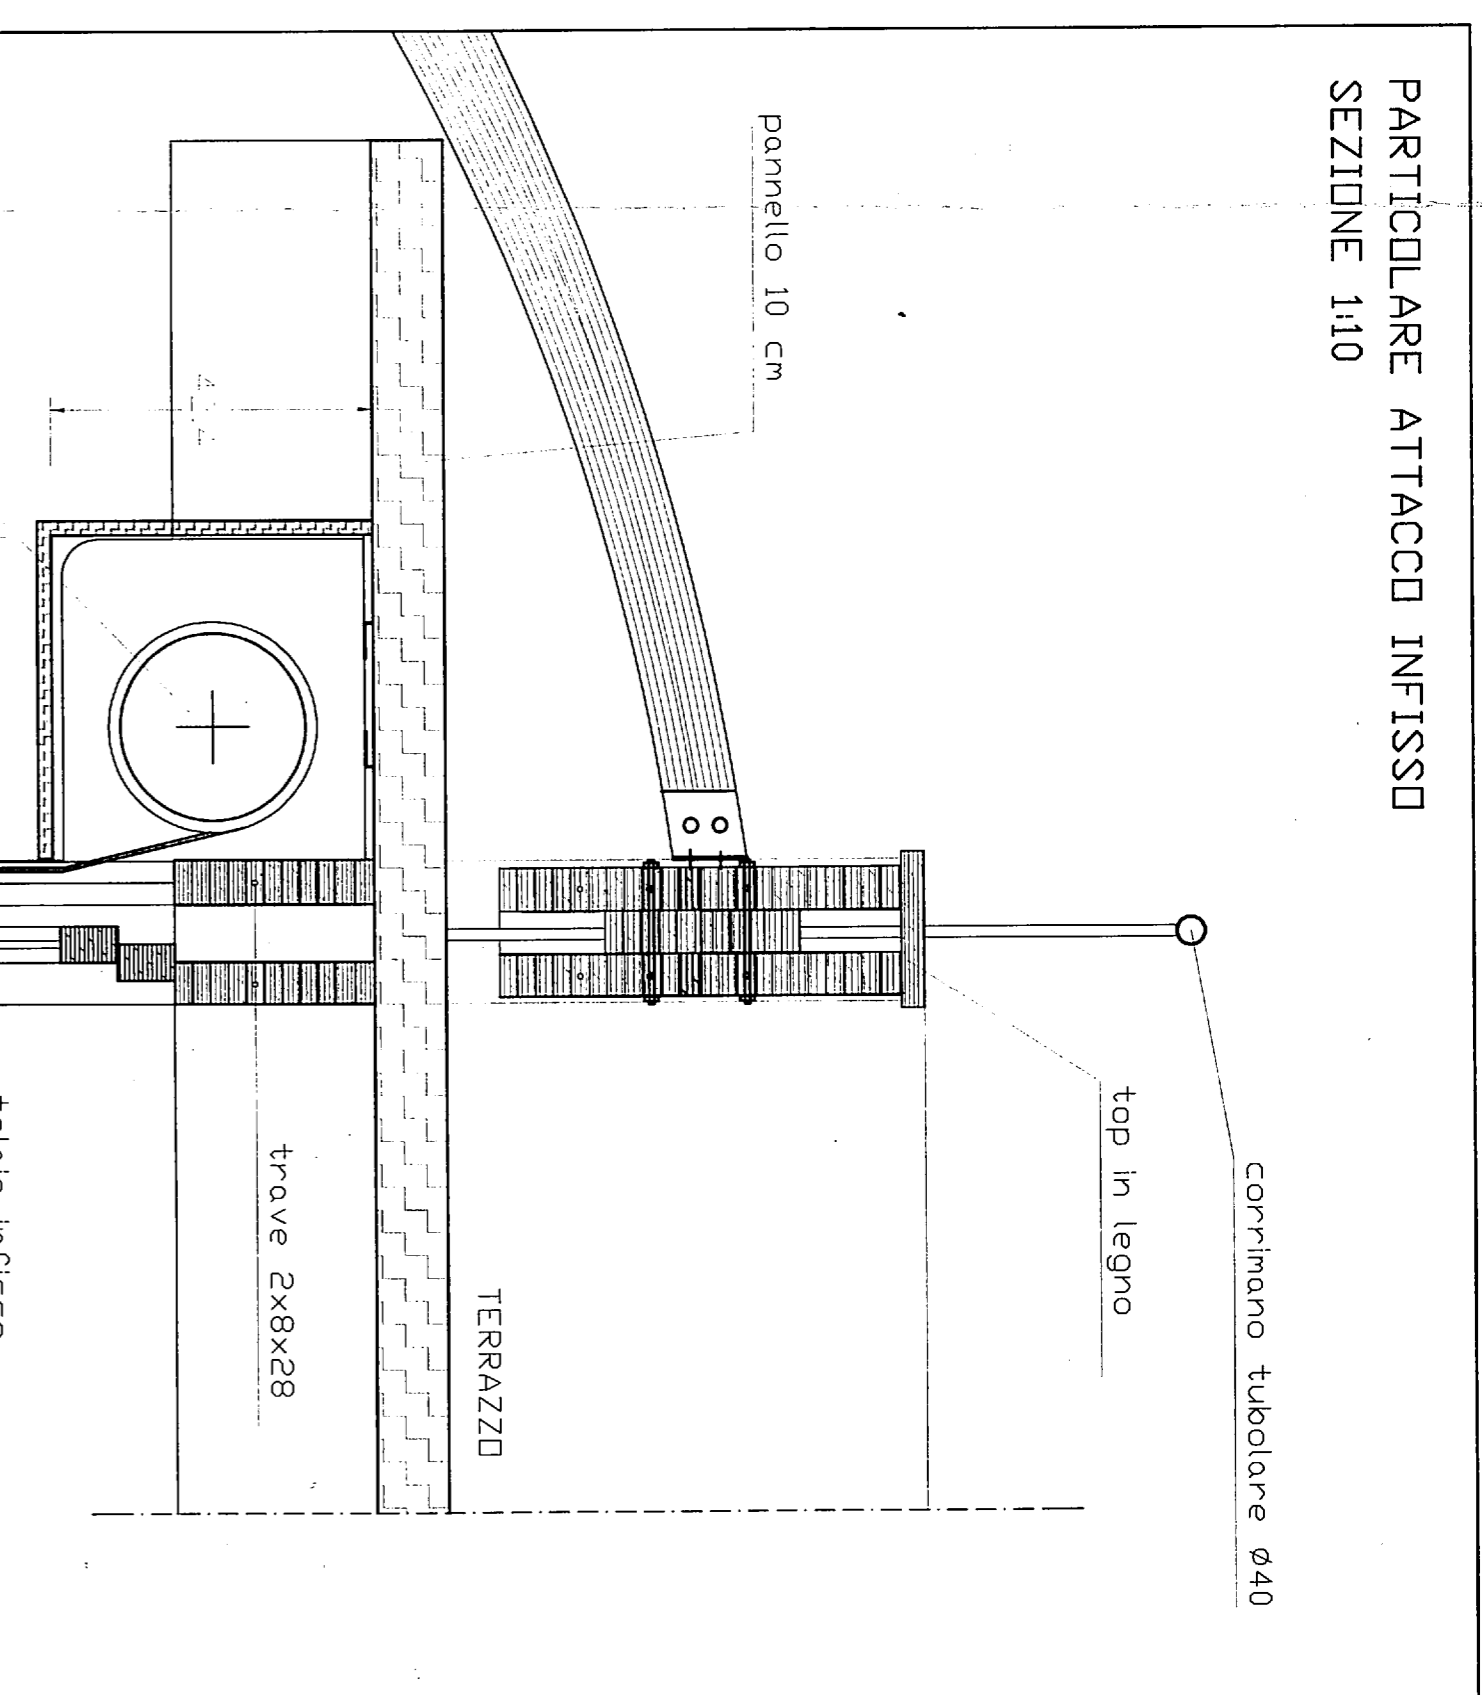


PARTICOLARE ATTACCO INFISSO SEZIONE 1:10

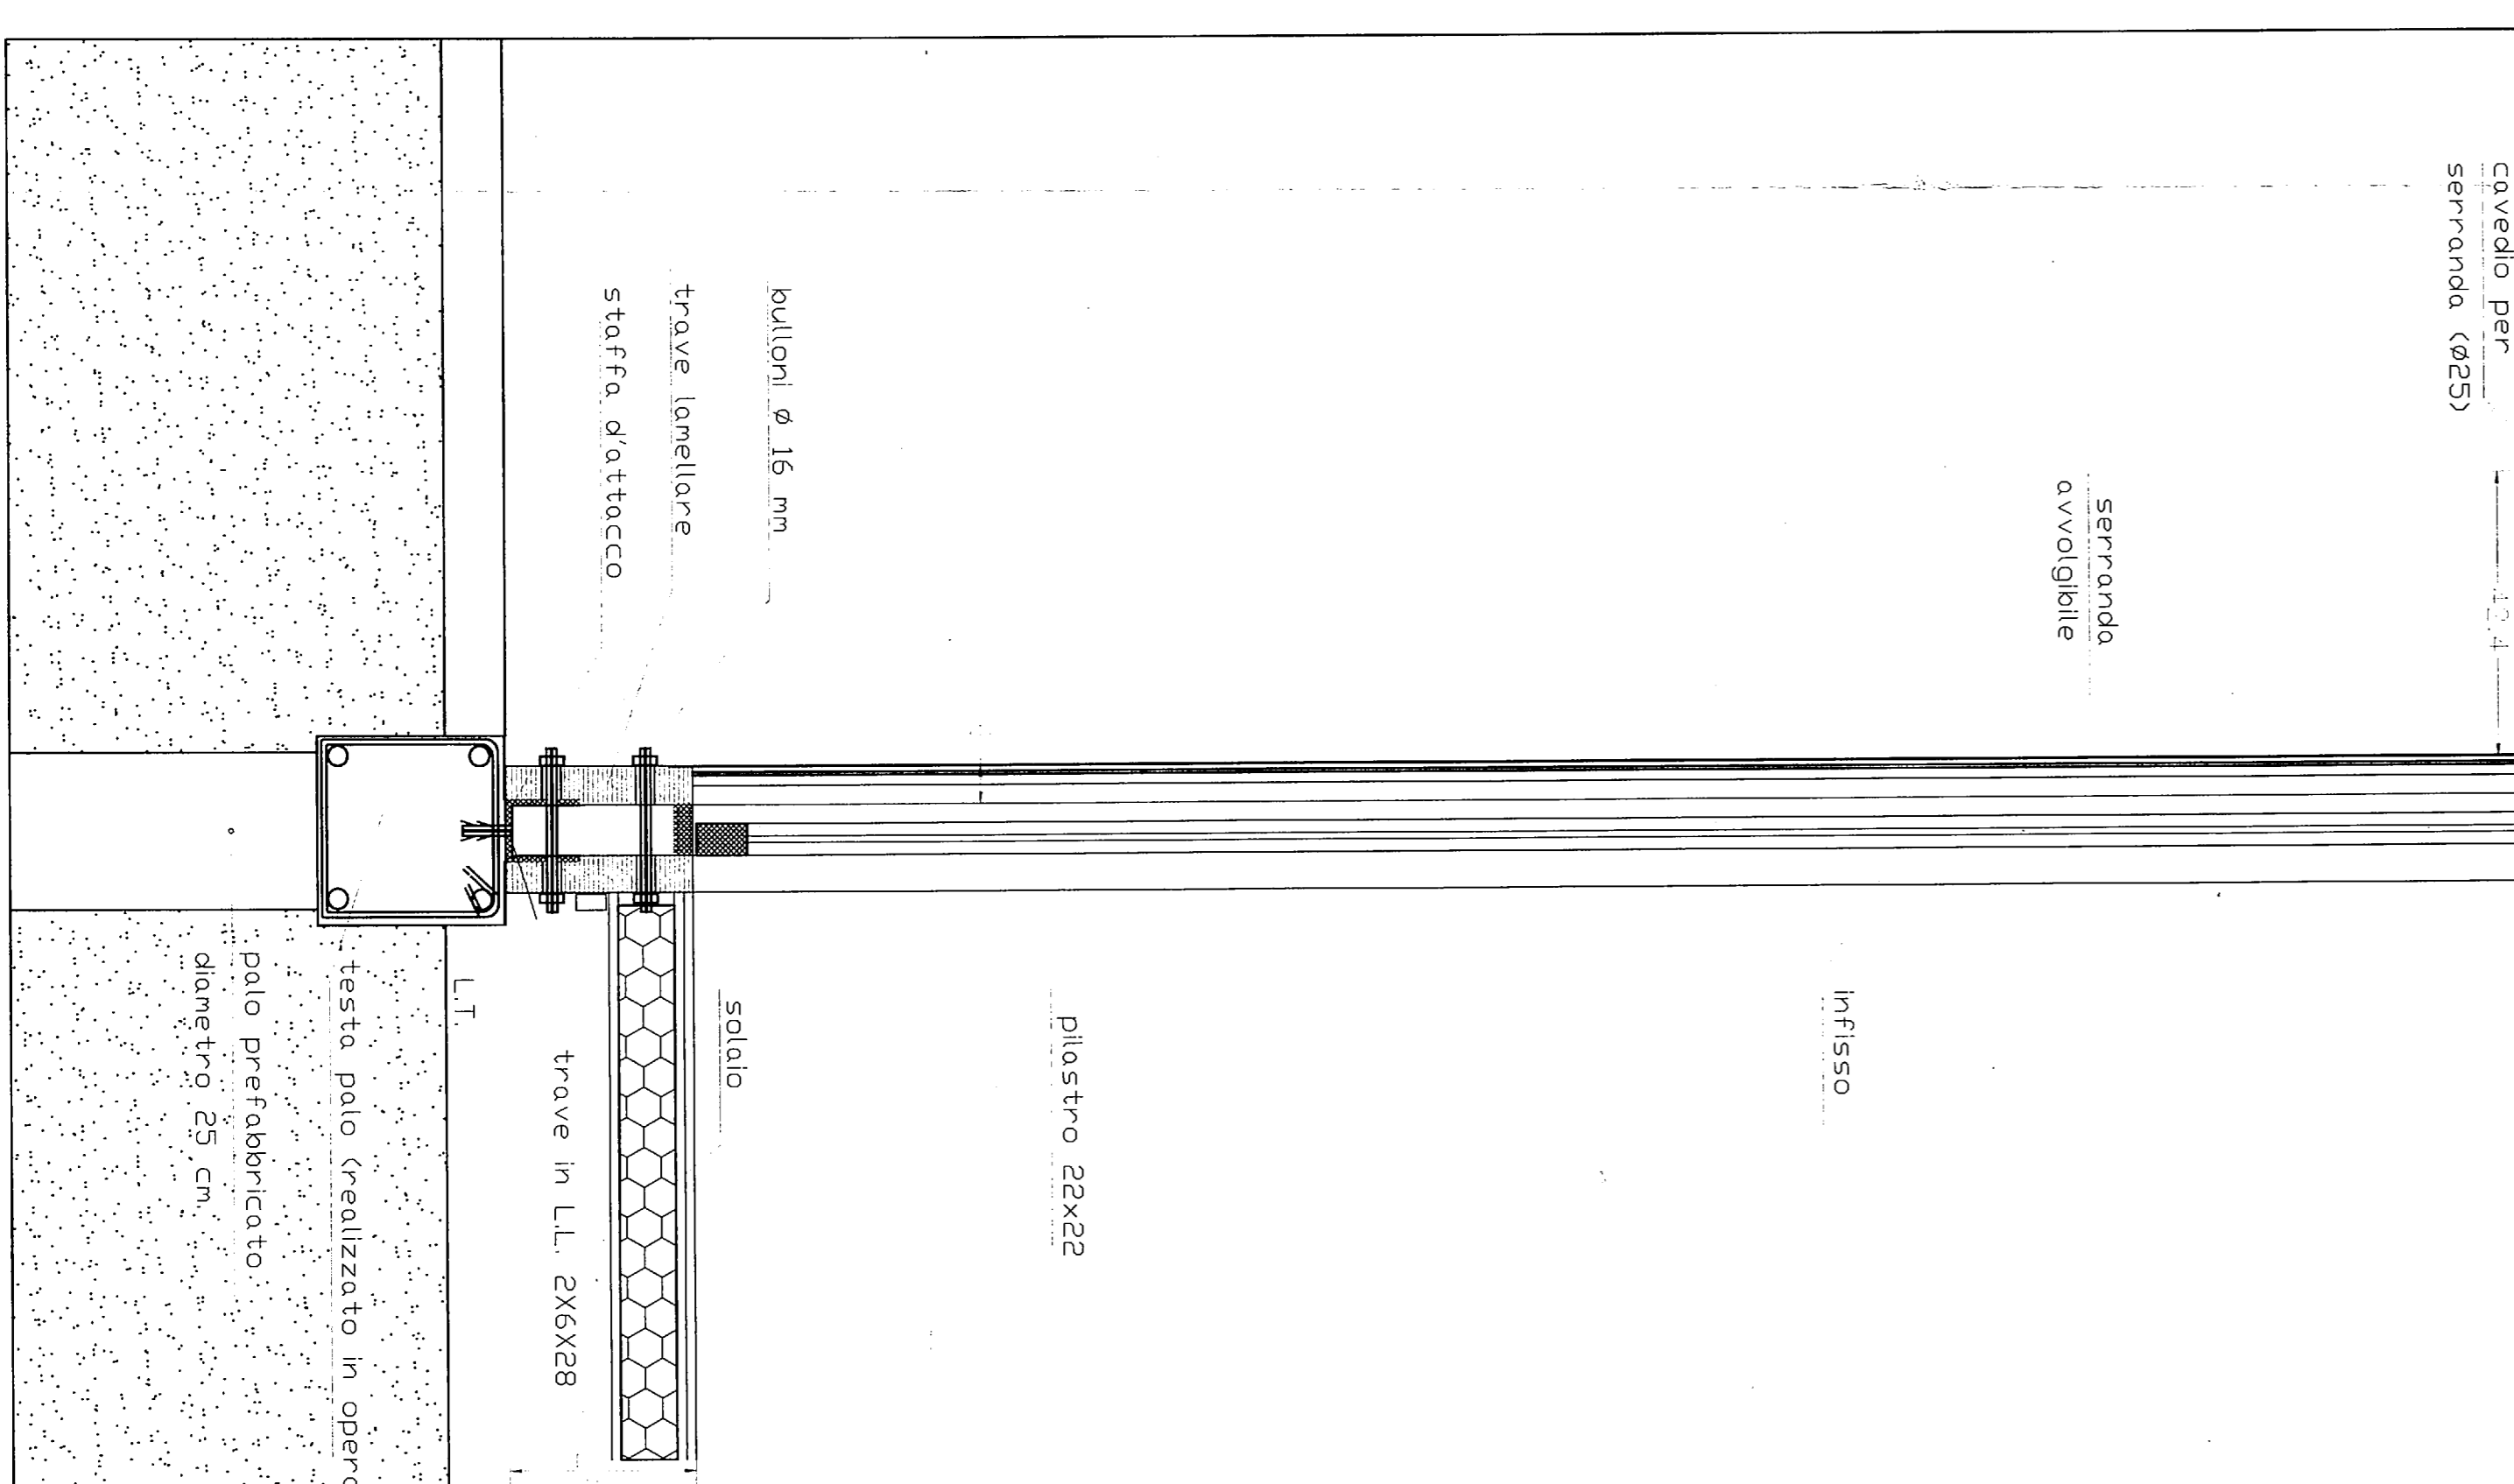

PARTICOLARE ATTACCO DI BASE 1:10

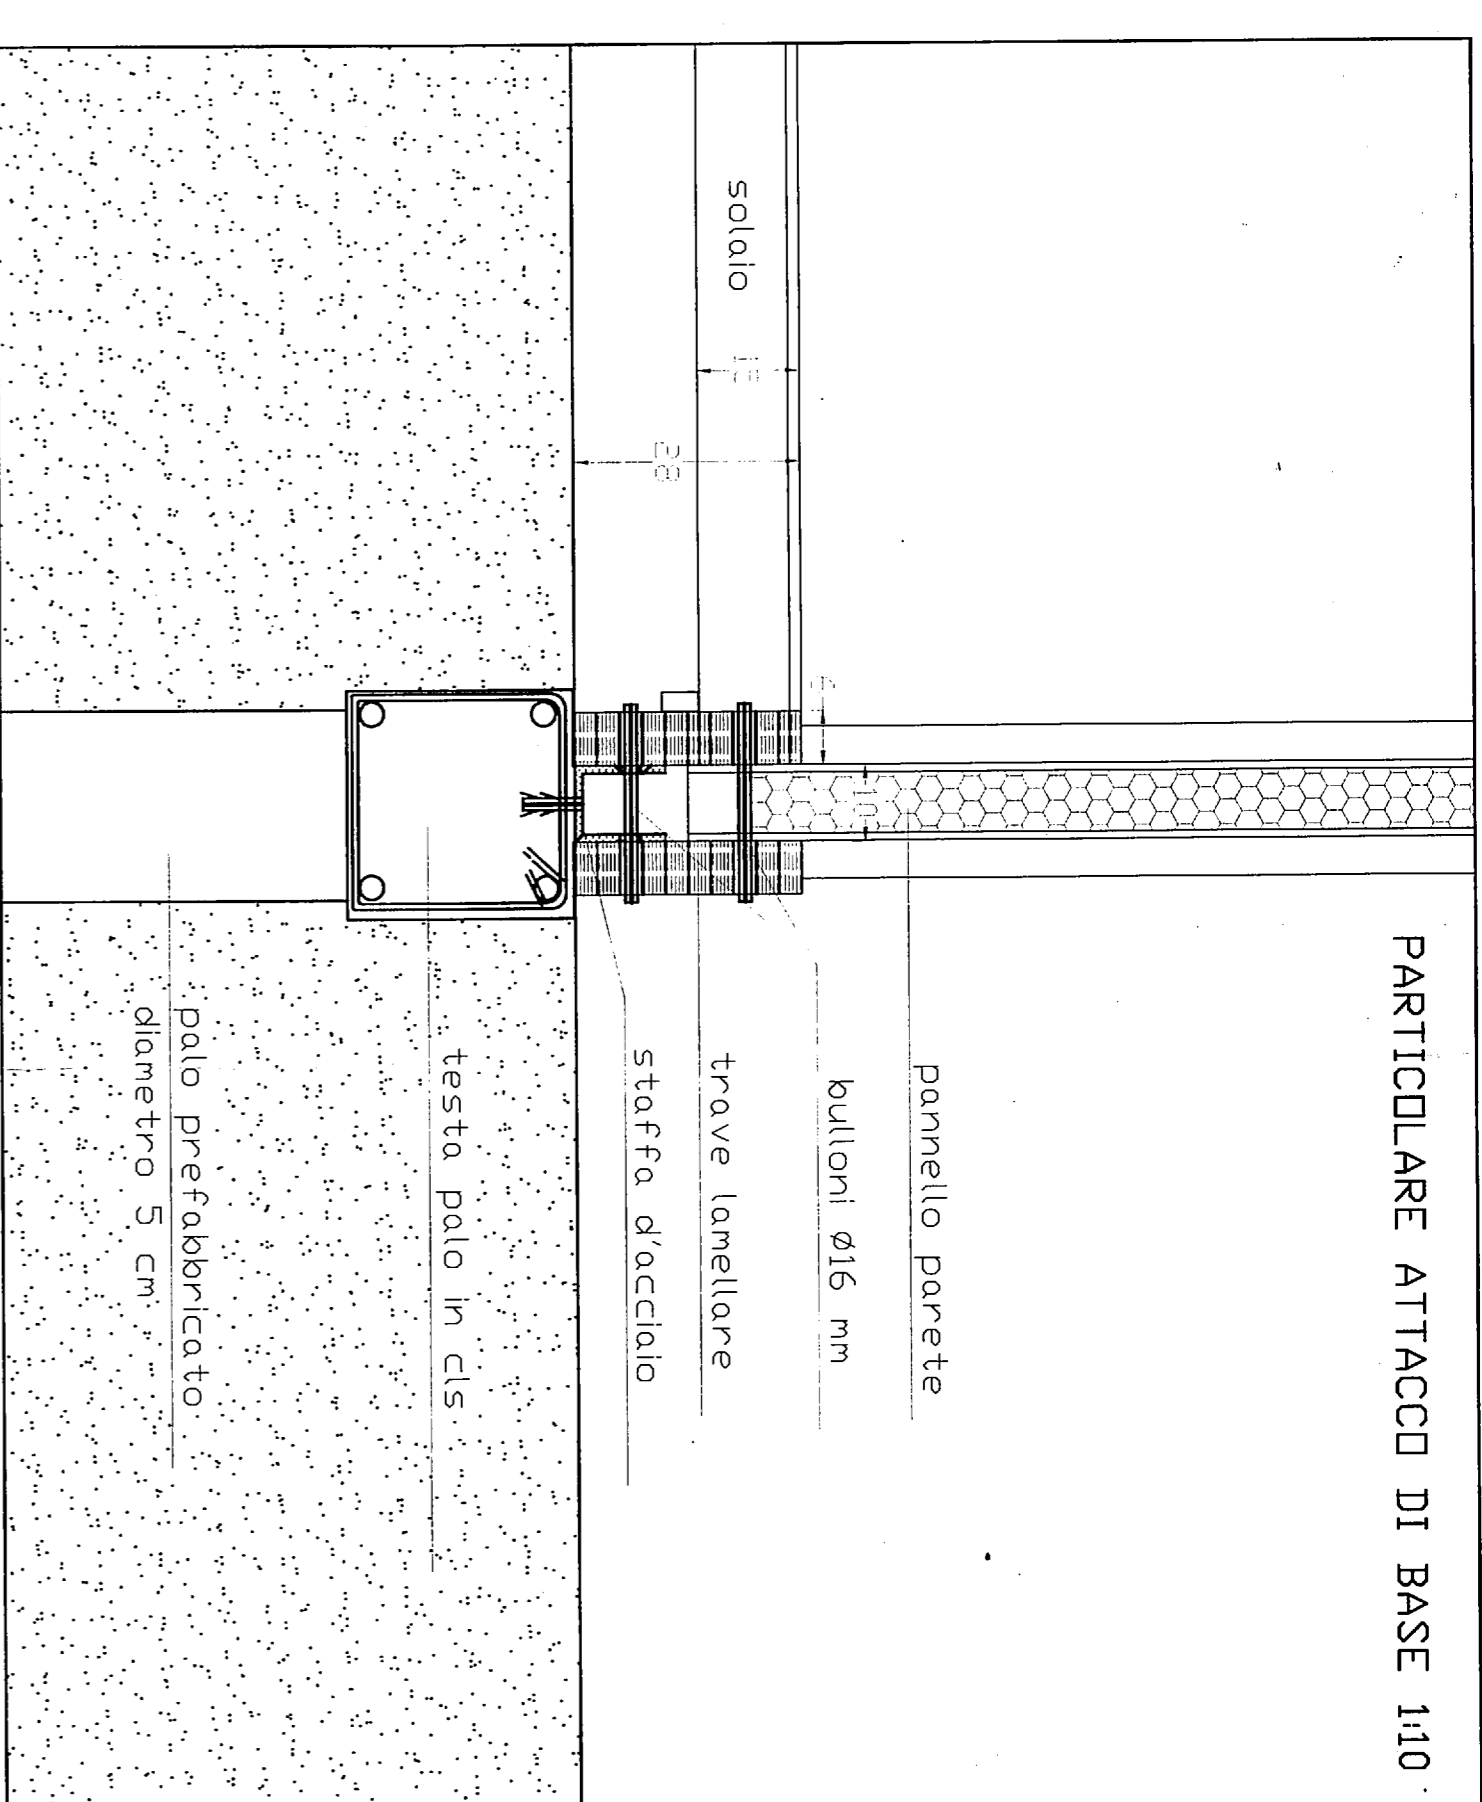

PARTICOLARE ASSIMMETRICO TENDA

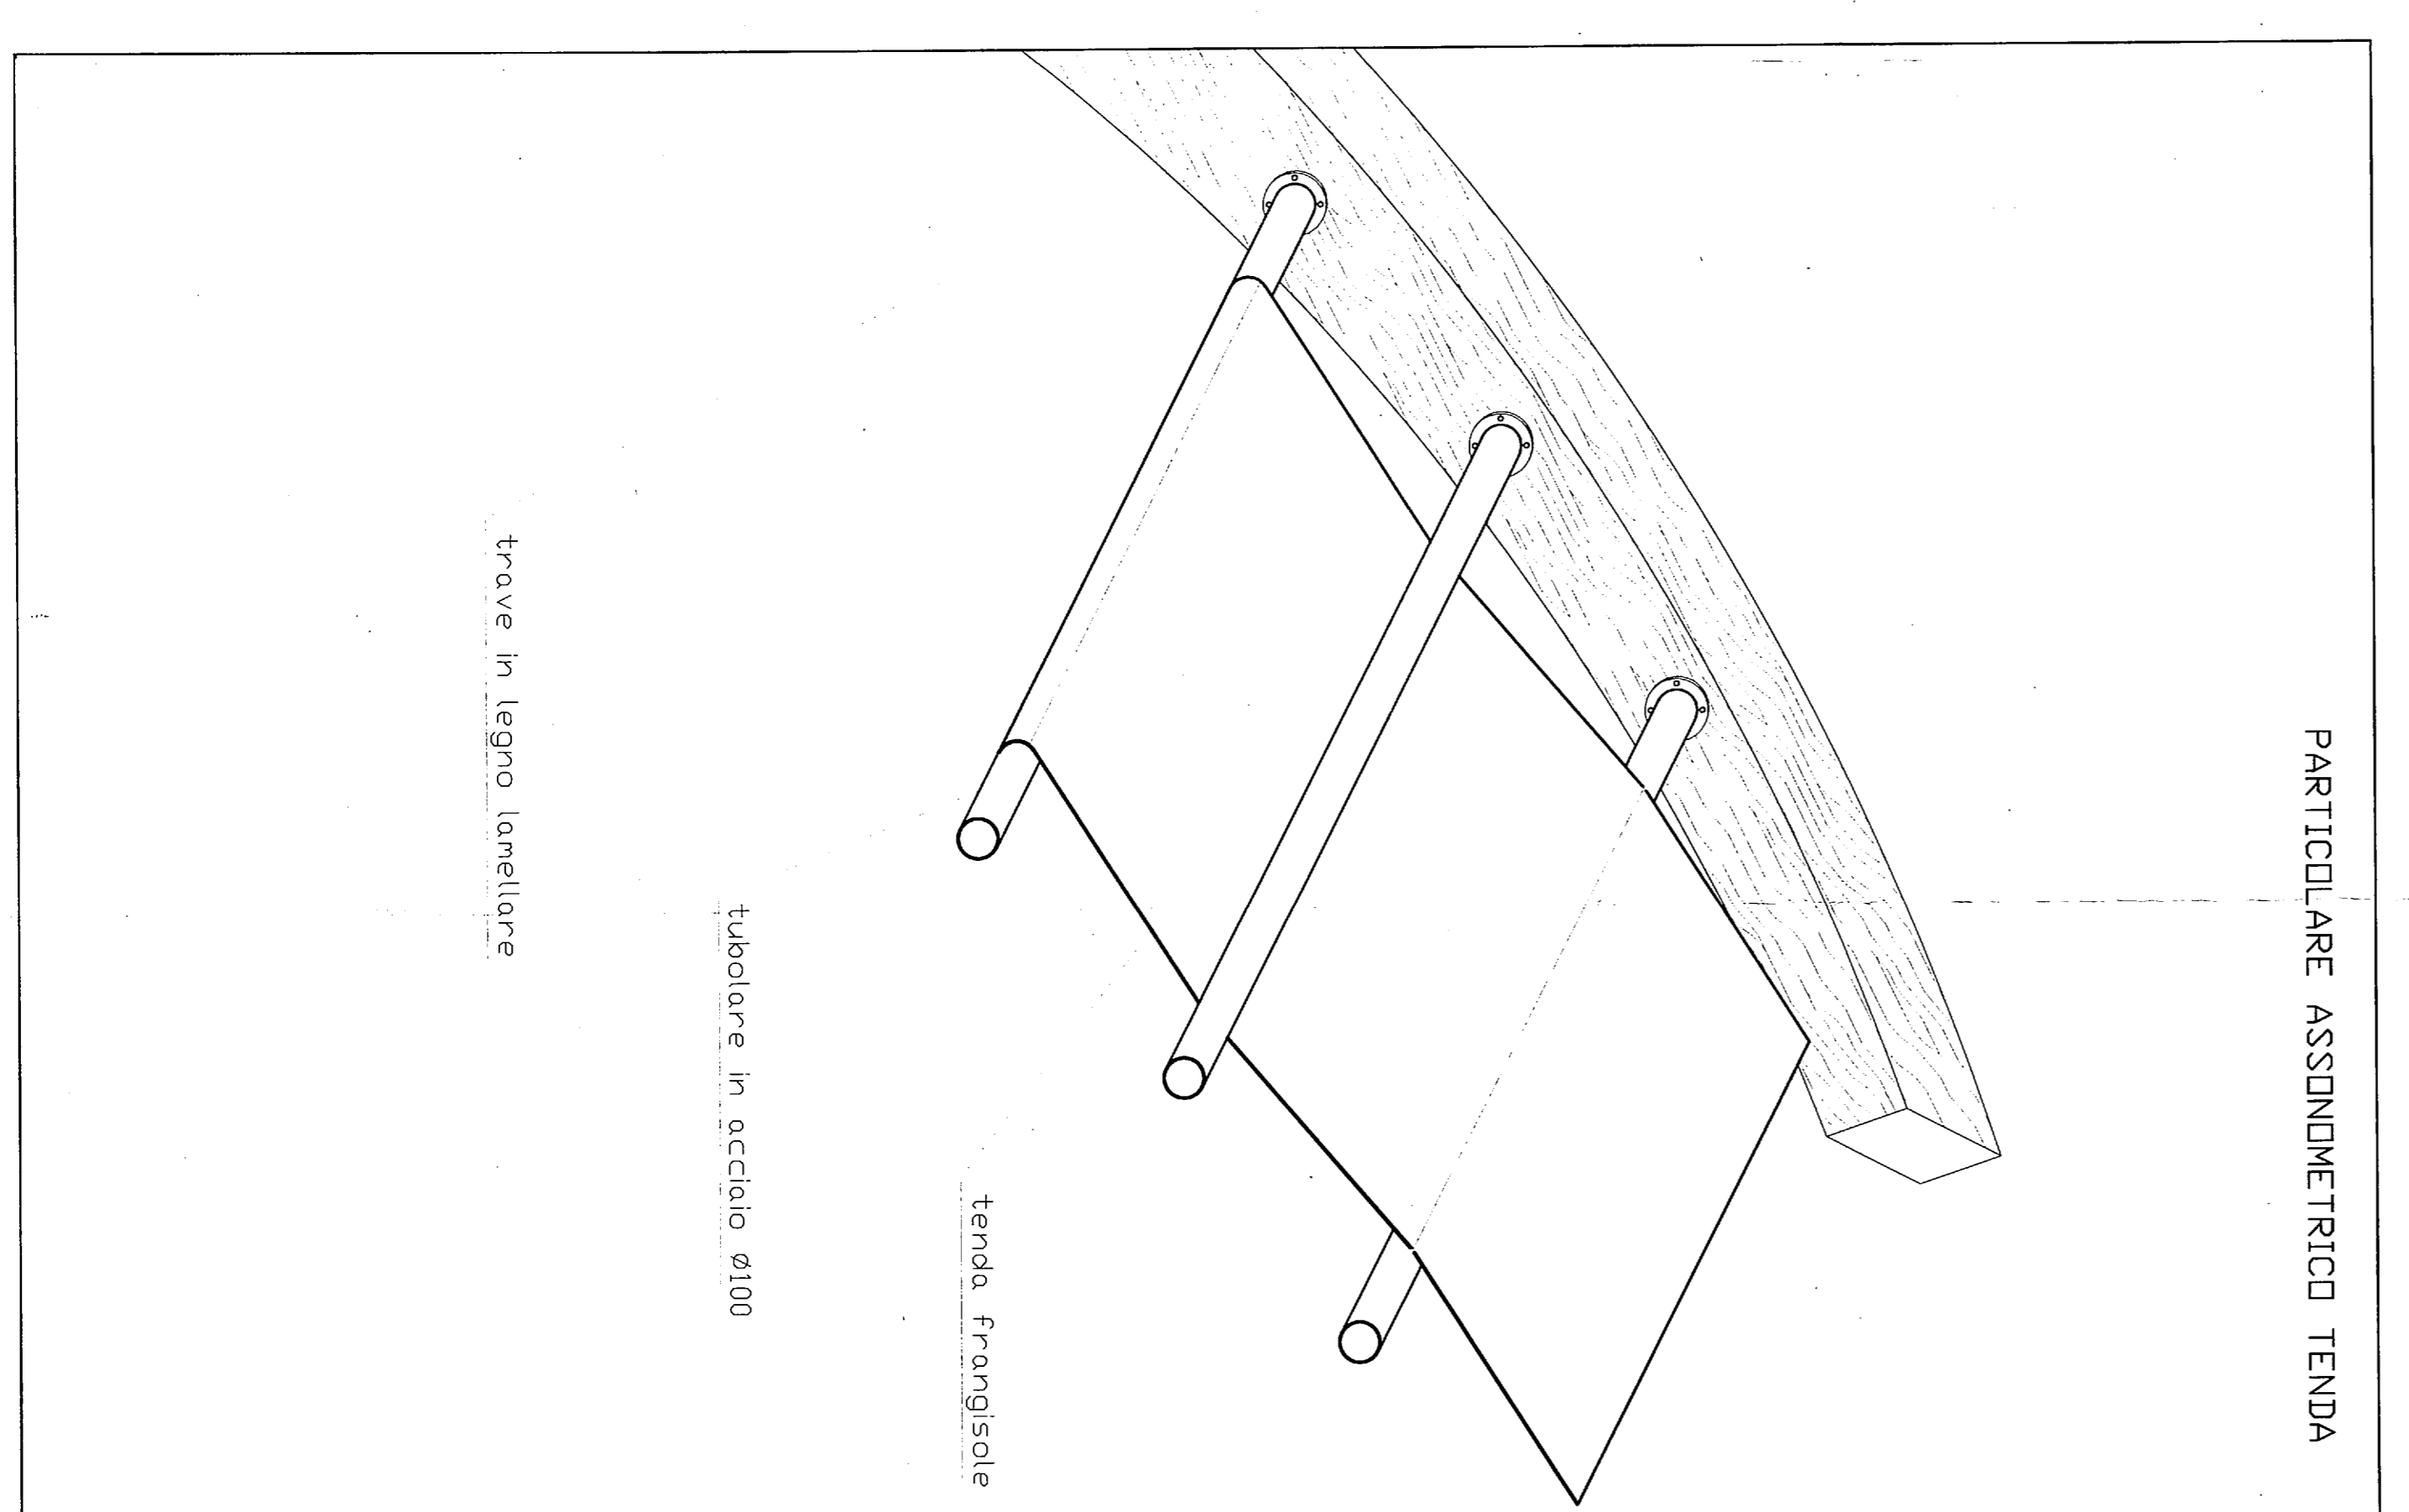


ENAM
ENTE NAZIONALE DI ASSISTENZA MAGISTRALE
VIALE TRASTEVERE, 231 - 00153 ROMA

COLONIA MARINA DI GIULIANOVA (TE)
(LUNIGIANHE ZARA)

PROGETTO PER LA REALIZZAZIONE DI CHIOSCO
RISTORO SU SUOLO DEMANIALE IN CONCESSIONE
REF. PROT. ENAM N. 730 DEL 27/06/2011

TAV. N° **II**
PARTICOLARI CHIOSCO I

RAPP. VARI
IL PROGETTISTA
IL RESPONSABILE DEL PROCEDIMENTO
VISTI

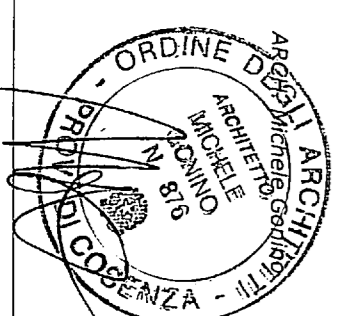

Architeto: **Michèle Gaijinio**
Via Lungo Arno, 17 - 57020 Capraia (CS) - tel./fax 0582 299047 - E-MAIL: sgaijinio@libero.it
tel. 0582 299047 - fax 0582 299048 - web: www.0582299047.it