ENAM

ENTE NAZIONALE DI ASSISTENZA MAGISTRALE

VIALE TRASTEVERE, 231 - 00153 ROMA

COLONIA MARINA DI GIULIANOVA (TE)

(LUNGOMARE ZARA)

PROGETTO PER LA REALIZZAZIONE DI CHIOSCO RISTORO SU SUOLO DEMANIALE IN CONCESSIONE

RIF. PROT. ENAM N. 730 DEL 27/06/2001

TAV. N° 7

RAPP. 1:100

CARPENTERIA PIANTE E SEZIONI

IL PROGETTISTA	IL RESPONSABILE DEL PROCEDIMENTO	VISTI
ARCH. MICHELE GONINO ORDINE DEGLI ARCHITETTI - PROV. DI COSENZA Architetto Michele Gonino Ordine Nazionale N° 876		

Architetto Michele Gonino
sedi:
Via Lungo Aron II trav. - 87020 Cetraro (CS) tel./fax 0982 999067 E-MAIL cetraroarch@libero.it
Via Pinturicchio, 45 - 00196 Roma tel./fax 063218121-17624

PIANTA FONDAZIONI scala 1:100

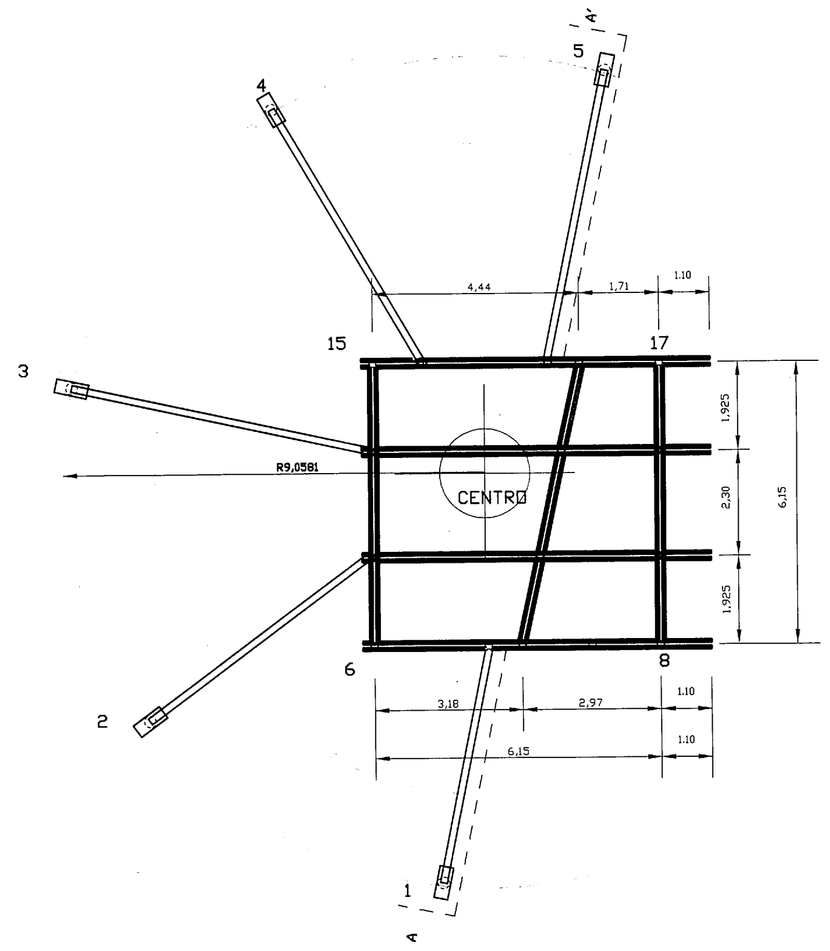

PIANTA PIANO TERRA scala 1:100

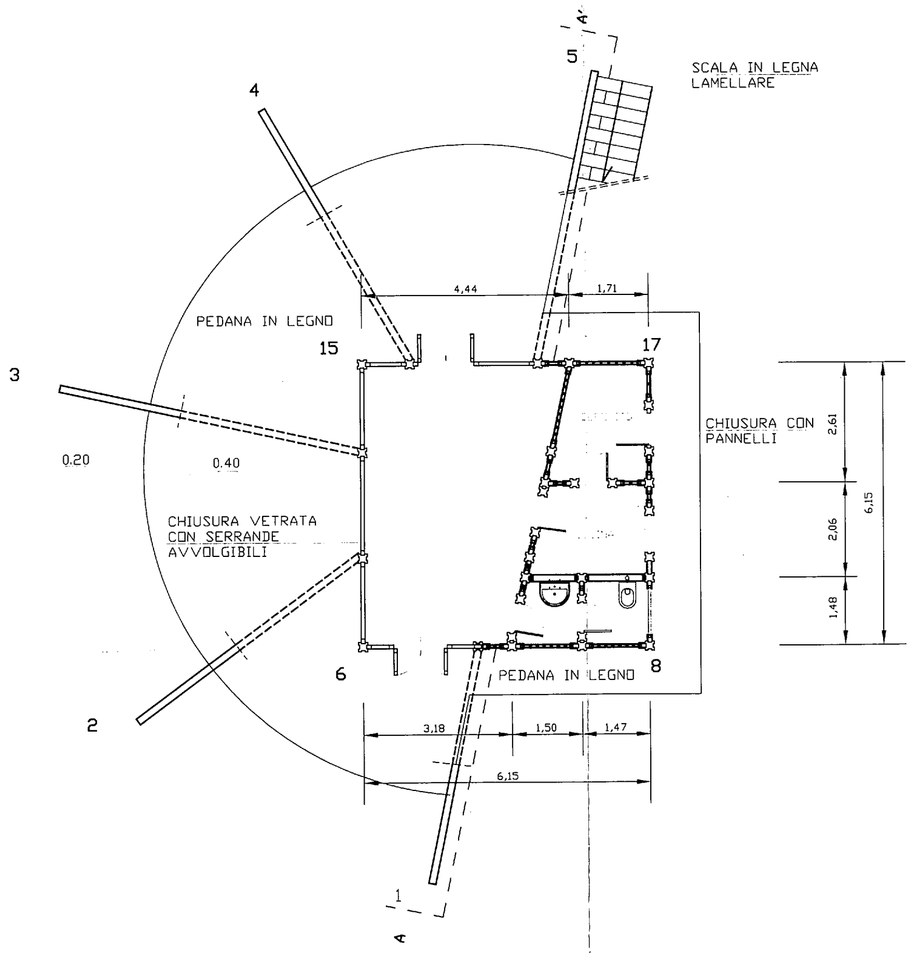

SEZIONE A-A' scala 1:100

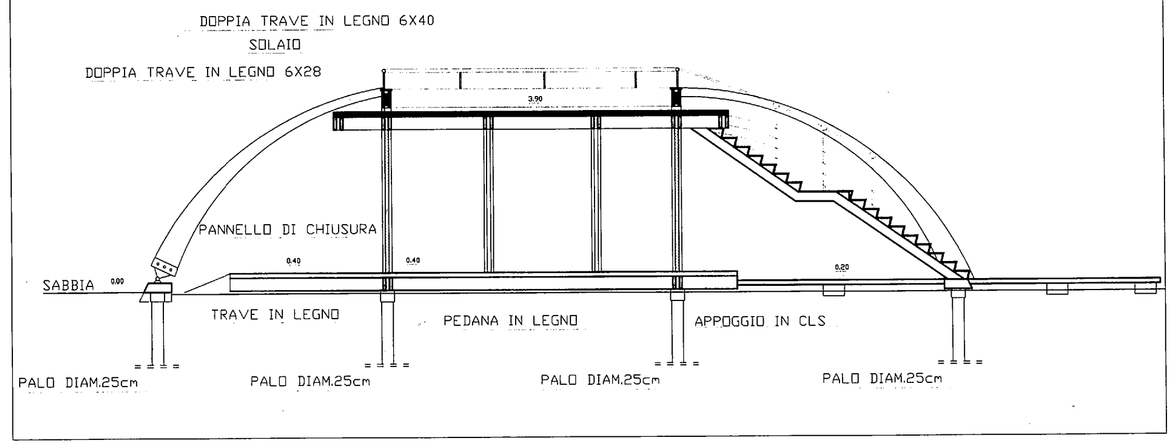

VISTA ASSONOMETRICA

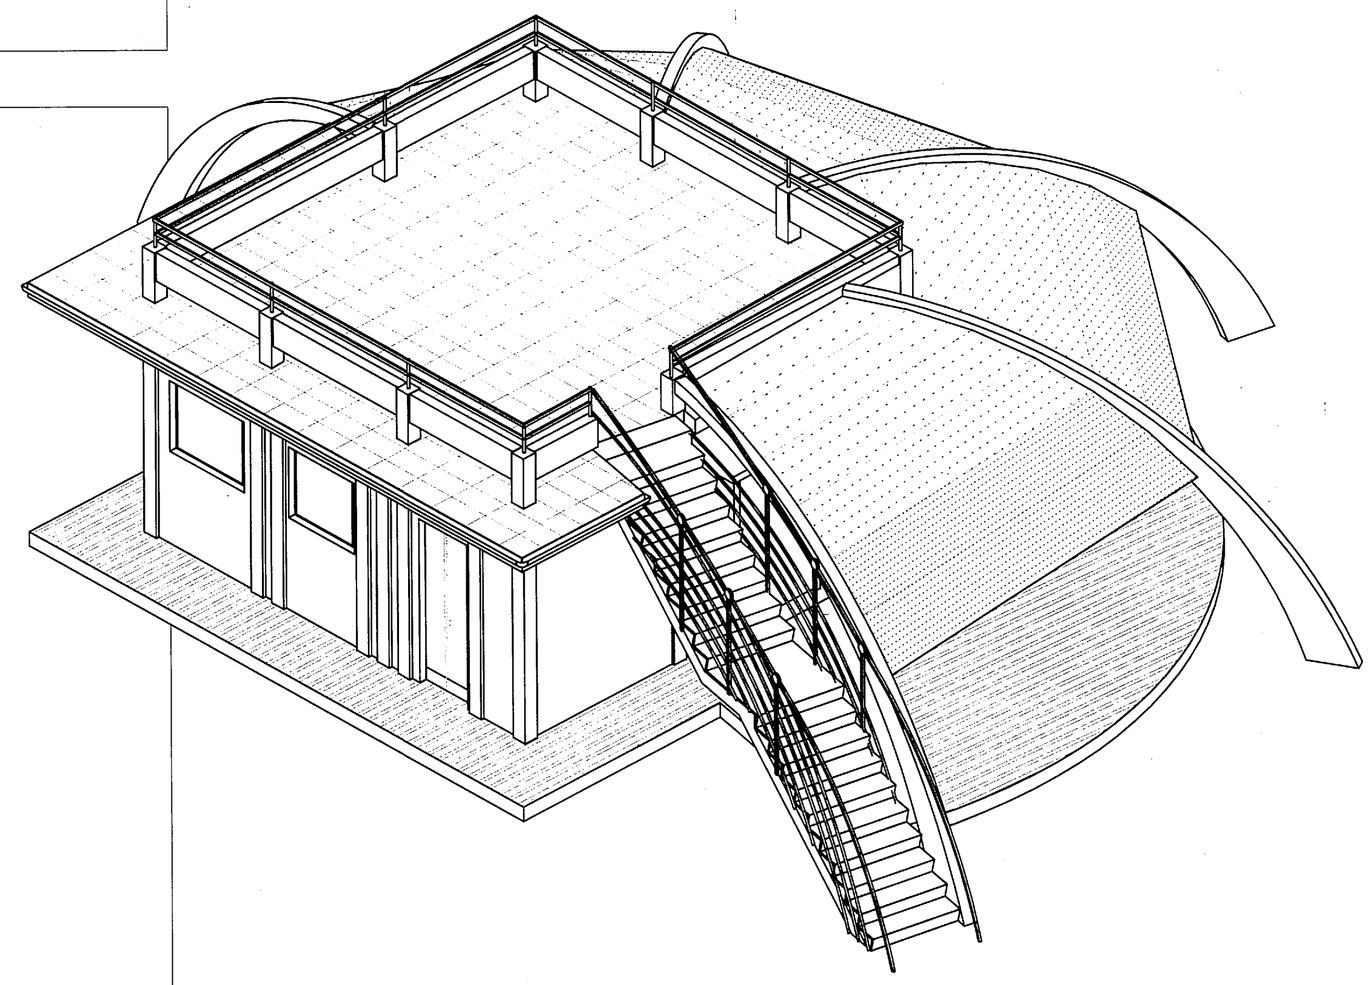

PIANTA STRUTTURA DI COPERTURA scala 1:100

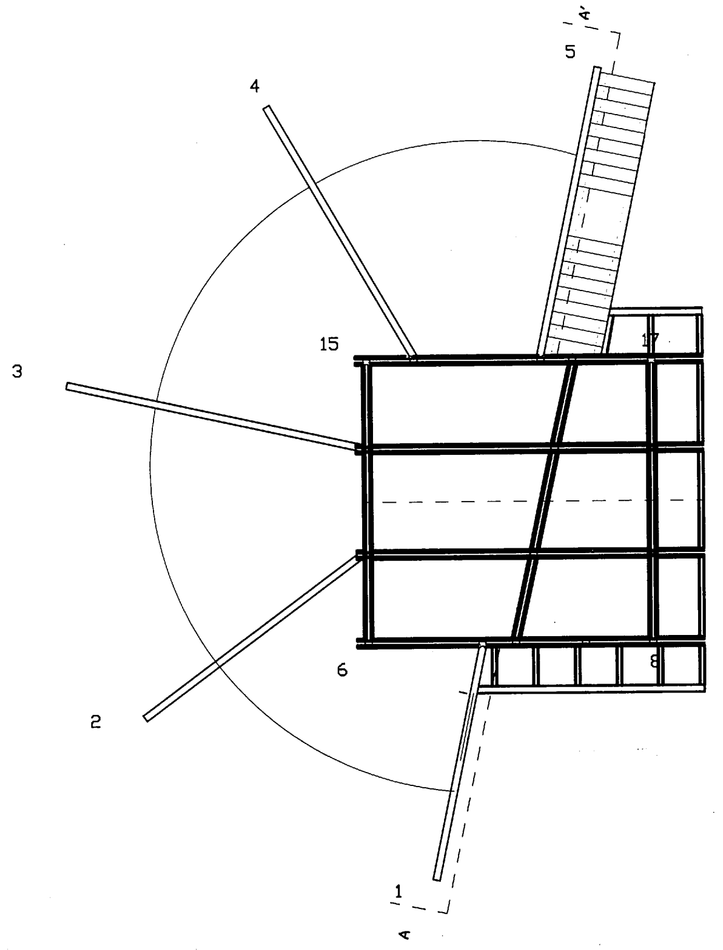
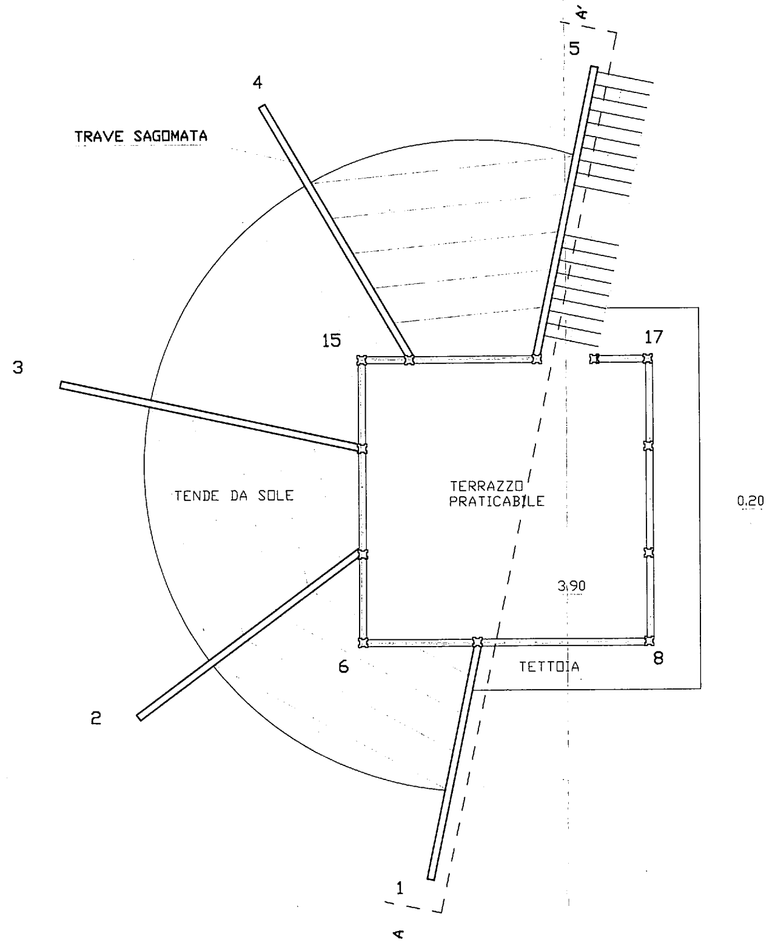
PIANTA COPERTURA scala 1:100