PARTICOLARE ASSONOMETRICO PEDANA

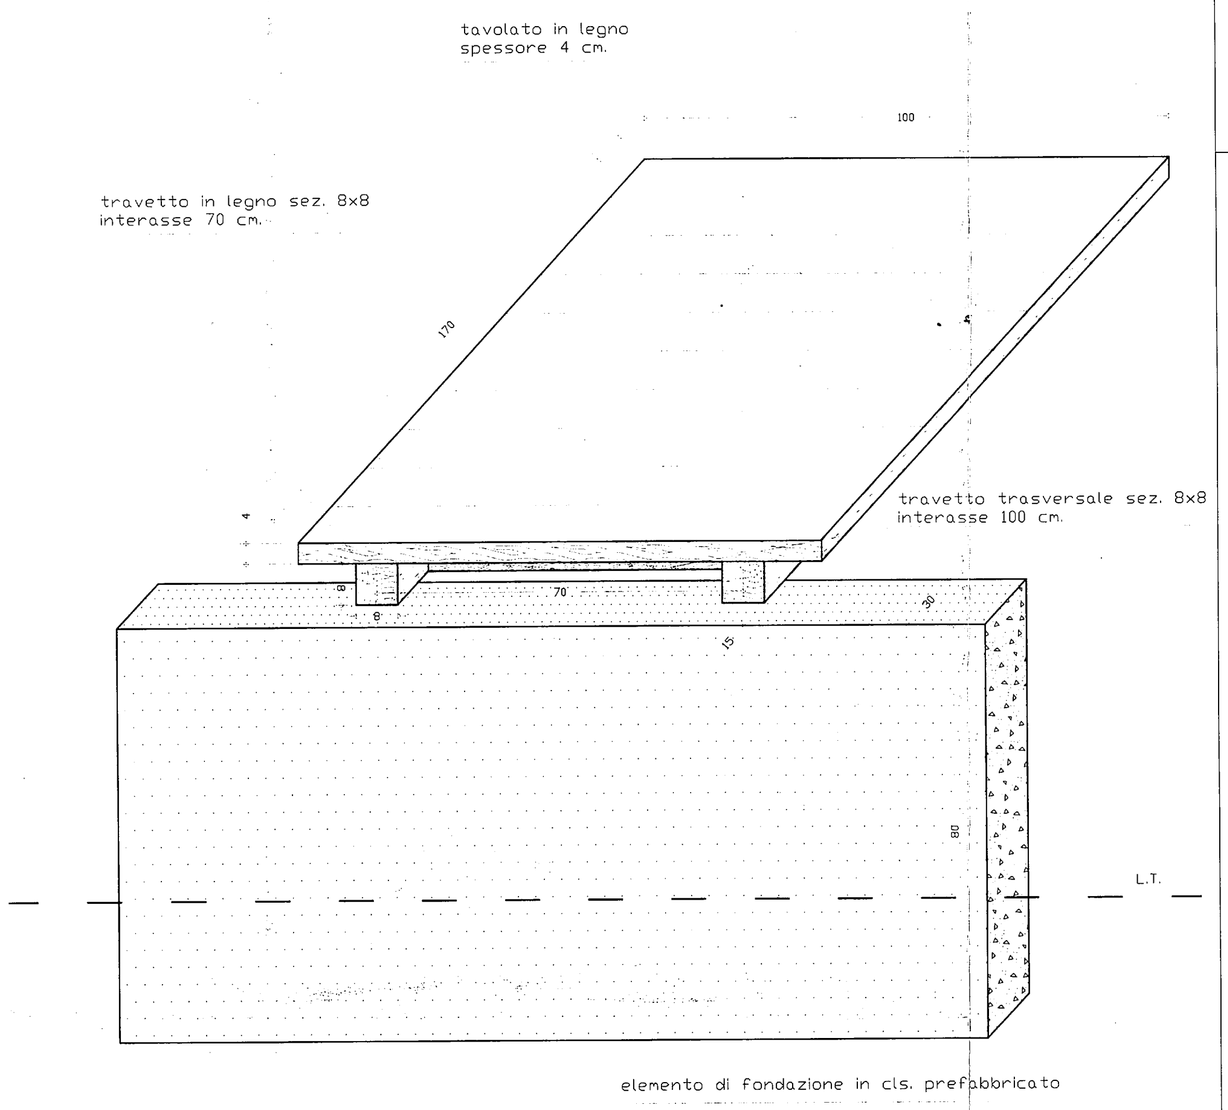

PLANIMETRIA PEDANA

scala 1:50

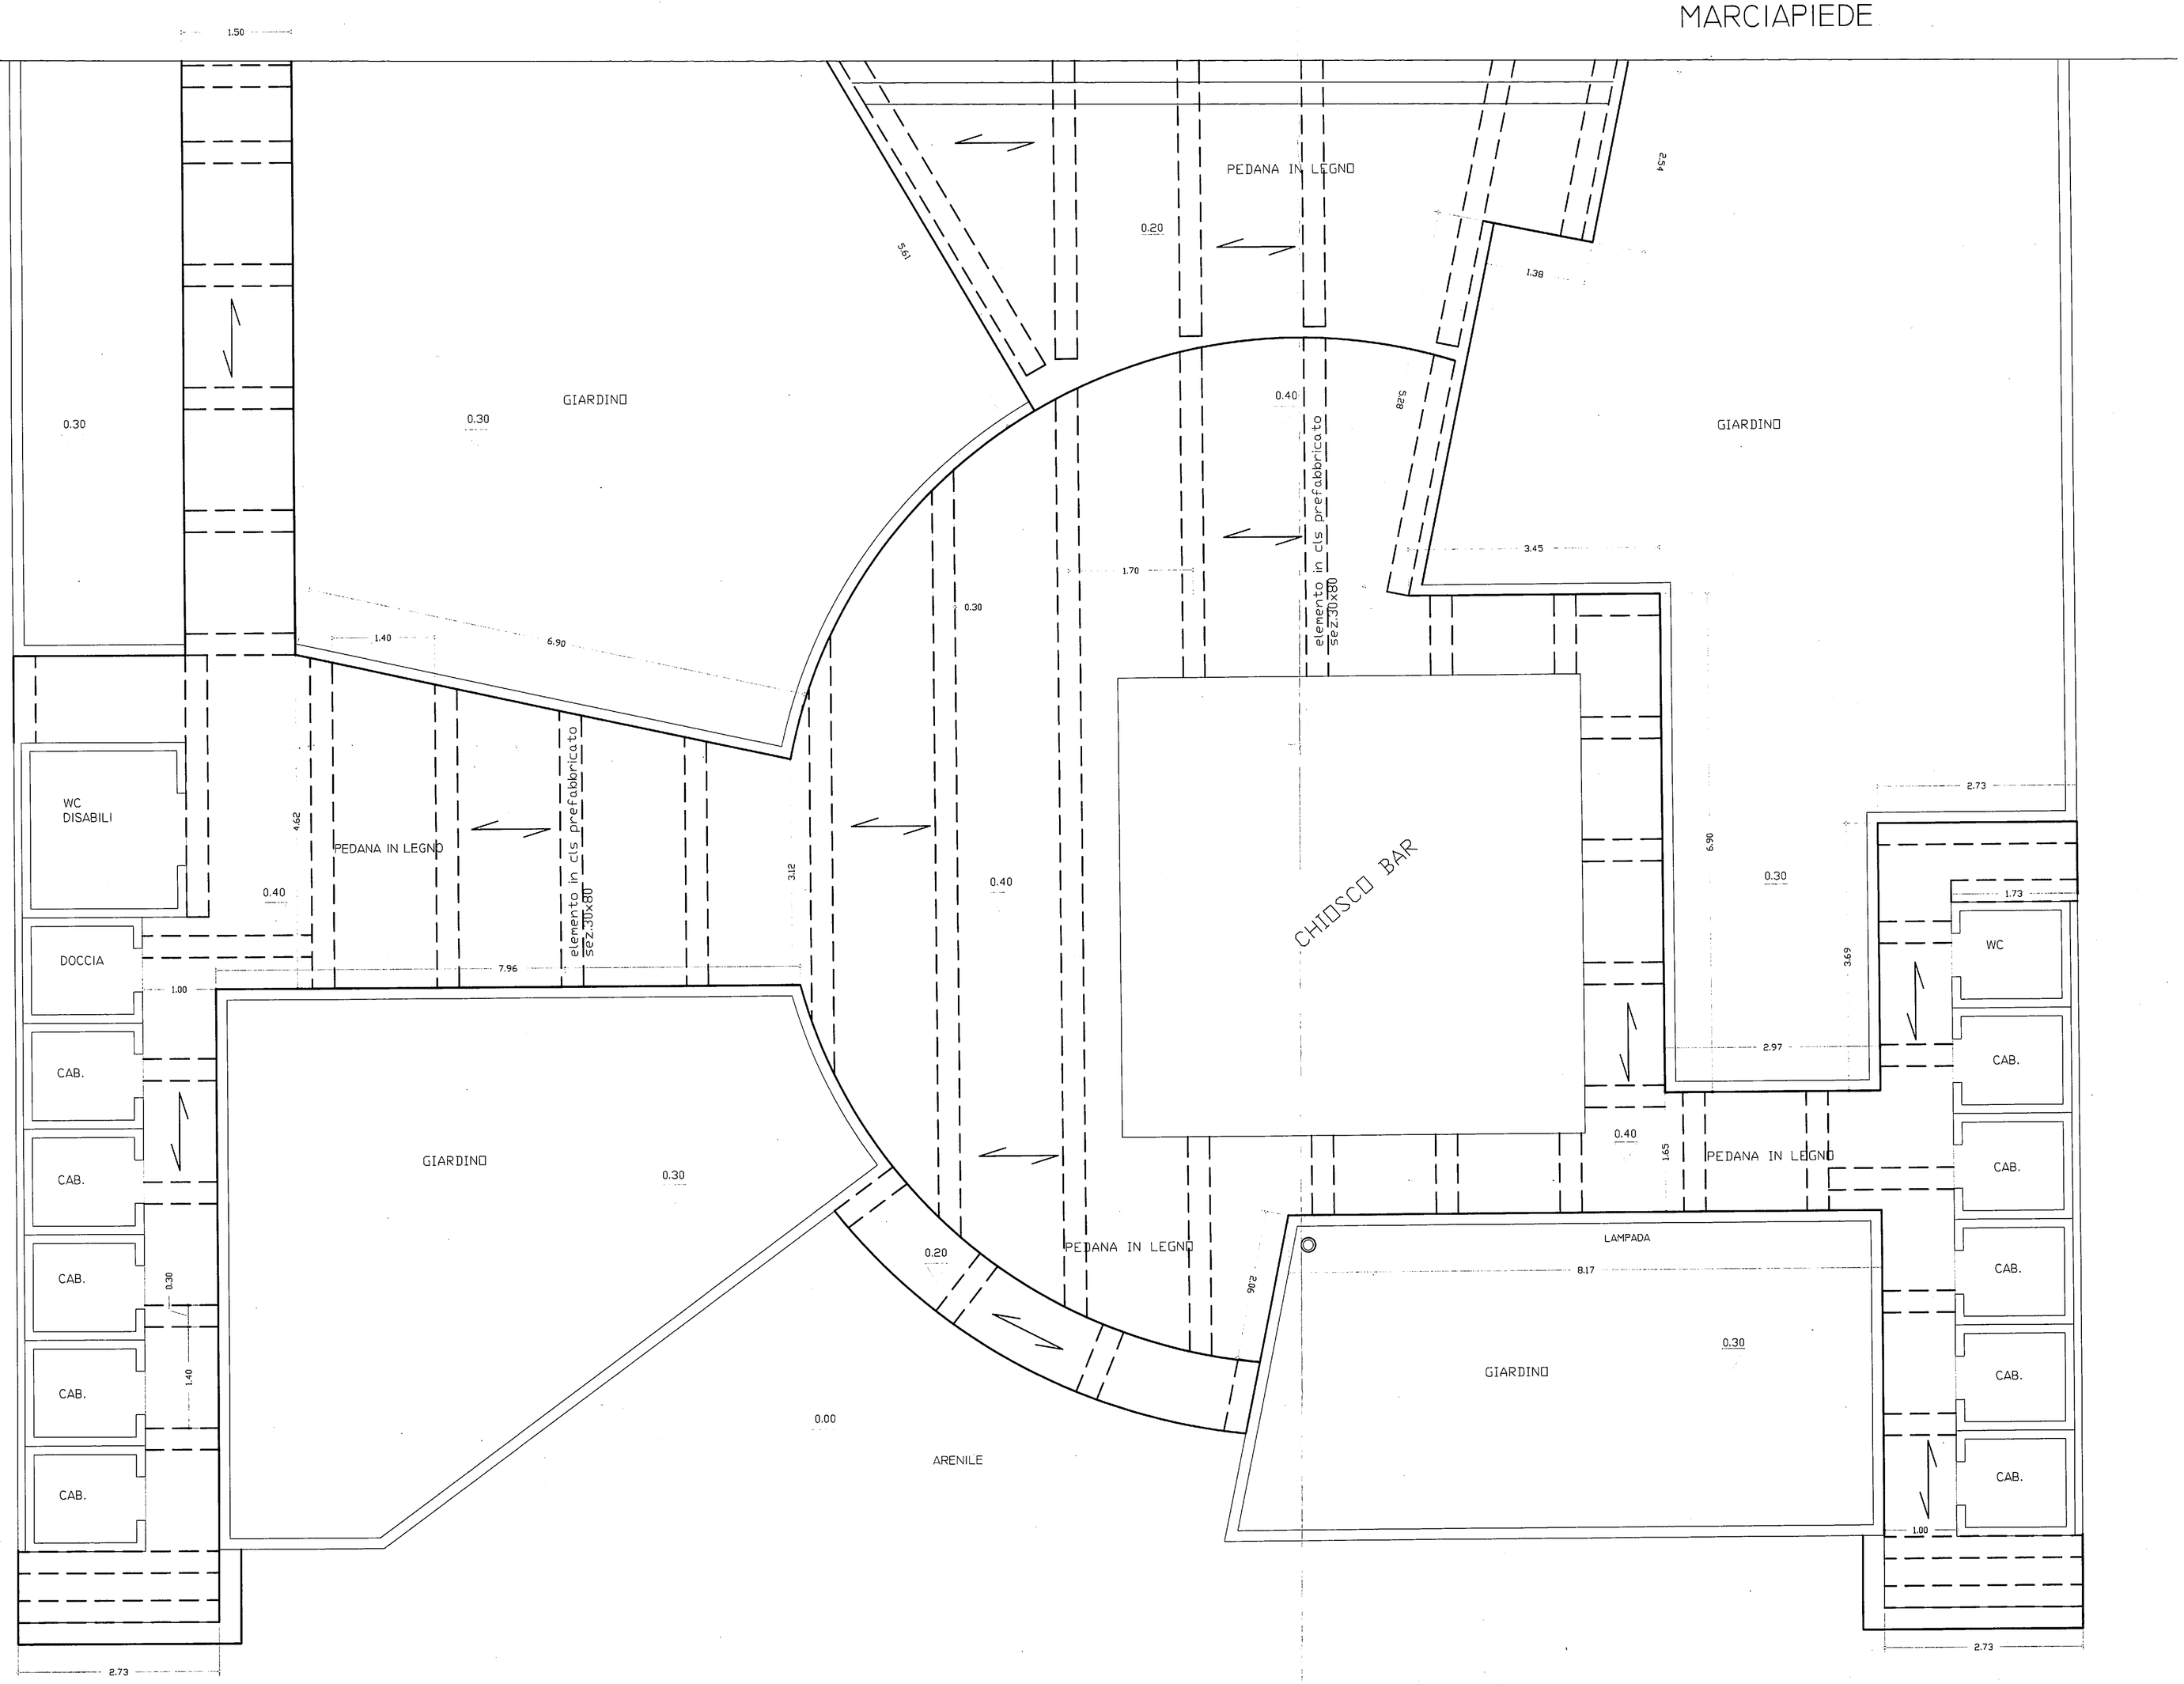

ENAM

ENTE NAZIONALE DI ASSISTENZA MAGISTRALE

VIALE TRASTEVERE, 231 - 00153 ROMA

COLONIA MARINA DI GIULIANOVA (TE)

(LUNGOMARE ZARA)

PROGETTO PER LA REALIZZAZIONE DI CHIOSCO RISTORO SU SUOLO DEMANIALE IN CONCESSIONE

RIF. PROT. ENAM N. 730 DEL 27/06/2001

TAV. N° 15 RAPP. 1:50	PEDANA - PIANTA E PARTICOLARI COSTRUTTIVI	
IL PROGETTISTA	*IL RESPONSABILE DEL PROCEDIMENTO*	*VISTI*

ORDINE DEGLI ARCHITETTI - PROV. DI COSENZA - ARCH. MICHELE GONINO N. 576

Architetto *Michele Gonino*

sedi:
Via Lungo Aron II trav. - 87020 Cetraro (CS) tel./fax 0982 999067 E-MAIL cetraroarch@libero.it
Via Pinturicchio, 45 - 00196 Roma tel./fax 063218121-17624